Ú R A D N Ý V E S T N Í K

Obce Báčsky Petrovec

Číslo: 1	**Báčsky Petrovec**	**Ročné predplatné**
Ročník: XLIII	**05. marca 2007**	**4.400,00.- dinárov**

O B S A H

I. ZHROMAŽDENIE OBCE BÁČSKY PETROVEC

1. **Uznesenie o určovaní práv a podmienok na nadobúdanie študentských štipendií,**

2. **Uznesenie o výške úhrady za užívanie stavebného pozemku v roku 2007,**

3. **Rozhodnutie o poskytovaní súhlasu k rozpočtu Direkcie pre stavebný pozemok, cestné hospodárstvo a komunálne činnosti Obce Báčsky Petrovec na rok 2007,**

4. **Rozhodnutie o poskytovaní súhlasu k Programu výstavby komunálnych a iných objektov všeobecného záujmu v Obce Báčsky Petrovec na rok 2007,**

5. **Rozhodnutie o poskytovaní súhlasu k Programu prác úpravy stavebného pozemku, výstavby a údržby objektov a zariadení spoločnej a individuálnej komunálnej spotreby na rok 2007 v osadách Obce Báčsky Petrovec,**

6. **Rozhodnutie o poskytovaní súhlasu k Programu údržby lokálnych, pouličných a nekategorizovaných ciest a zimnej služby na rok 2007,**

7. **Rozhodnutie o poskytovaní súhlasu k Programu príjmov a výdavkov všeobecnej komunálnej spotreby v Obci Báčsky Petrovec na rok 2007,**

8. **Rozhodnutie o poskytovaní súhlasu k Programu hospodárenia VKP Progres Báčsky Petrovec na rok 2007,**

9. **Rozhodnutie o poskytovaní súhlasu k Štatútu Zdravotníckej ustnovizni Dom zdravia Báčsky Petrovec v Báčskom Petrovci,**

10. **Rozhodnutie o poskytovaní súhlasu k Zmluve o podnikateľskej spolupráci s Regionálnou agentúrou pre rozvoj malých a stredných podnikov ALMA MONS, s.r.o. Nový Sad,**

11. **Rozhodnutie o uvoľnení úradujúceho správcu Slovenského vojvodinského divadla v Báčskom Petrovci,**

12. **Rozhodnutie o vymenovaní správcu Slovenského vojvodinského divadla v Báčskom Petrovci,**

13. **Rozhodnutie o uvoľnení člena Obecnej rady Obce Báčsky Petrovec.**

14. **Rozhodnutie o voľbe nového člena Obecnej rady Obce Báčsky Petrovec,**

15. **Rozhodnutie o vymenovaní členov Správnej rady Turistickej organizácie Obce Báčsky Petrovec,**

16. **Rozhodnutie o vymenovaní členov Dozornej rady Turistickej organizácie Obce Báčsky Petrovec,**

17. **Rozhodnutie o uvoľnení dočasnej Správnej rady Strediska pre sociálnu prácu Obce Báčsky Petrovec v Báčskom Petrovci,**

18. **Rozhodnutie o vymenovaní Správnej rady Strediska pre sociálnu prácu Obce Báčsky Petrovec v Báčskom Petrovci,**

19. **Rozhodnutie o vymenovaní Dozornej rady Strediska pre sociálnu prácu Obce Báčsky Petrovec v Báčskom Petrovci,**

20. **Rozhodnutie o vymenovaní predsedu a členov Komisie pre uskutočnenie postupu komasácie pozemkov v Obci Báčsky Petrovec – k.o. Maglić,**

21. **Rozhodnutie o uvoľnení úradujúceho riaditeľa ustanovizne Informačné stredisko Báčsky Petrovec v Báčskom Petrovci,**

22. **Rozhodnutie o vymenovaní úradujúceho riaditeľa ustanovizne Informačné stredisko Báčsky Petrovec v Báčskom Petrovci,**

23. **Záver o návrhu zmeny zástupcu predsedu Komisie pre vracanie pozemku, ktorý je v spoločenskom vlastníctve, na základe hospodárskeho pozemkového fondu a konfiškáciou v dôsledku nesplnenia záväzkov zo záväzného výkupu poľnohospodárskych výrobkov,**

II. DIREKCIA PRE STAVEBNÝ POZEMOK, CESTÉ HOSPODÁRSTVO A KOMUNÁLNE ČINNOSTI OBCE BÁČSKY PETROVEC

24. **Program výstavby komunálnych a iných objektov všeobecného záujmu v Obci Báčsky Petrovec na rok 2007,**

25. **Program prác úpravy stavebného pozemku, výstavby a údržby objektov a zariadení spoločnej a individuálnej komunálnej spotreby na rok 2007 v osadách Obce Báčsky Petrovec,**

26. **Program údržby lokálnych, pouličných a nekategorizovaných ciest a zimnej služby na rok 2007,**

27. **Program príjmov a výdavkov všeobecnej komunálnej spotreby v Obci Báčsky Petrovec na rok 2007.**

1.

Podľa článku 30 bod 5 Zákona o lokálnej samospráve (Službeni glasnik č. 9/2002, 33/2004 a 135/2004) a článku 20 odsek 5 Štatútu Obce Báčsky Petrovec (Úradný vestník Obce Báčsky Petrovec, č. 5/2002 a 9/2004), Zhromaždenie obce Báčsky Petrovec na svojom XXIV. zasadnutí, ktoré sa konalo 22. 12. 2006, v y n i e s l o

U Z N E S E N I E
O URČOVANÍ PRÁV A PODMIENOK
NA NADOBÚDANIE ŠTUDENTSKÝCH ŠTIPENDIÍ

Článok 1

Týmto uznesením určujú sa práva
a podmienky udeľovania štipendií riadnym študentom fakúlt z územia Republiky Srbsko, za účelom riešiť kádrové potreby vo verejných podnikoch a ustanovizniach na území Obce Báčsky Petrovec.

Prostriedky pre štipendiá zabezpečujú sa z rozpočtu Obce Báčsky Petrovec.

Článok 2

Právo na udelenie štipendií majú riadni študenti fakúlt na základe Rozhodnutia o určovaní práv na štipendiá, ktoré vynáša predseda Obce Báčsky Petrovec, na návrh Komisie pre študentské štipendiá a v súlade s týmto uznesením.

Článok 3

Predseda obce pre každý školský rok vypisuje súbeh na udelenie štipendií, ktorý sa zverejňuje najneskoršie do 30. novembra bežného roka.

V súbehu z odseku 1 tohto článku určujú sa nasledovné podmienky na udelenie štipendií:

- fakulty, pre ktoré sa budú študentom udeľovať štipendiá,
- počet štipendií,
- potrebné doklady a lehoty prihlásenia sa na súbeh,
- kritériá na udelenie štipendií.

Článok 4

Na súbeh sa môžu prihlásiť študenti od II. po VI. ročník základných štúdií, ktorých rodičia majú bydlisko na územé Obce Báčsky Petrovec.

Článok 5

Listinu kandidátov na udelenie štipendií, ktorí sa prihlásili na súbeh, určuje Komisia pre študentské štipendiá, ktorú vymenúva predseda Obce Báčsky Petrovec.

Poradie študentov na listine kandidátov určuje komisia z predošlého odseku tohto článku na základe nasledovných kritérií:

- prospech v predošlých ročníkoch štúdia,
- celkové príjmy členov rodiny študenta,
- zapísaný ročník štúdia.

Uvedené kritériá sa hodnotia pri určovaní priority a voľbe študentov, ktorým sa udelí štipendium alebo povolí pokračovanie štipendia.

Článok 6

Pod prospechom v predošlých ročníkoch štúdia v zmysle tohto uznesenia rozumie sa priemerná známka všetkých zložených skúšok z predošlých ročníkov.

Kritériá z predošlého článku hodnotia sa bodmi na ten spôsob, že sa výška priemernej známky počas štúdia vynásobí indexom 6.

Článok 7

Pod príjmami domácnosti rozumejú sa príjmy všetkých členov domácnosti podľa rôznych základov, uskutočnené v období január – jún bežného roku (výjmuc prídavku na deti, prídavku na cudziu starostlivosť a pomoc inej osoby, úhrady za ujmu na zdraví, príjmov na základe odmien a peňažného daru pri odchode do dôchodku) ako aj príjmy na základe žiackych a študentských štipendií.

Ak sú rodičia zamestnaní, do ohľadu sa berie priemer platu za polrok uvedený v predošlom odseku a v prípade, že sú nezamestnaní prikladá sa potvrdenie z evidencie služby pre zamestnávanie.

Príjmy na člena domácnosti sa hodnotia nasledovne:

- za príjmy do 50 % priemerného netto zárobku po zamestnanom v hospodárstve Republiky Srbsko v období 01.01. – 30.06 bežného roka .....20 bodov
- za príjmy do 75 % ..... 15 bodov
- za príjmy do 100 % ..... 10 bodov
- za príjmy ponad 100 % ..... 0 bodov
- utečenci a vysťahovalci ..... 10 bodov

Článok 8

Kritériá pre zapísaný ročník štúdia hodnotia sa bodmi, a to pre:
- zapísaný II. ročník štúdia - 12 bodov,
- zapísaný III. ročník štúdia - 14 bodov,
- zapísaný IV. ročník štúdia - 16 bodov,
- zapísaný V. ročník štúdia - 18 bodov
- zapísaný záverečný ročník štúdia - 20 bodov.

Článok 9

Celkový počet bodov účastníkov súbehu dostáva sa sčítaním bodov určených na základe všetkých kritérií z článku 5 tohto uznesenia, podľa údajov z úradnej dokumentácie, na základe čoho sa určuje rang listina.

Článok 10

Pri ustálení rang listiny, ak dvaja alebo viacej kandidátov majú rovnaký počet bodov, prednosť má kandidát, ktorý je na vyššom ročníku štúdia.

Ak dvaja alebo viacej kandidátov majú rovnaký počet bodov a sú na tom istom ročníku štúdia, prednosť má kandidát, ktorý má menšie príjmy na člena domácnosti.

Článok 11

Študent k prihláške na súbeh prikladajú nasledovné doklady:

1. potvrdenie o zapísanom zimnom semestri pre zodpovedajúci ročník štúdia,
2. potvrdenie o priemernej známke z predošlých ročníkov štúdia,
3. potvrdenie o príjmoch všetkých členov domácnosti,
4. potvrdenie o bydlisku študenta a jeho rodičov.

Článok 12

Ustálená listina kandidátov zverejňuje sa na oznamovacej tabuli Obce Báčsky Petrovec a prostredníctvom prostriedkov verejného informovania Obce Báčsky Petrovec.

Na základe poradia z ustálenej listiny kandidátov, predseda obce vynáša rozhodnutie o udelení študentských štipendií v lehote 15 dní od dňa uplynutia súbehovej lehoty.

Kandidát, ktorý nie je spokojný s rozhodnutím o udelení štipendia, môže v lehote 15 dní odo dňa jeho prijatia podať sťažnosť Obecnej rade Obce Báčsky Petrovec, ktorej rozhodnutie je konečné.

Článok 13

Právo na štipendium a jeho výška určuje sa rozhodnutím predsedu obce na obdobie, pokým trvajú riadne štúdiá na fakulte, na ktorej študuje.

Štipendium sa nevypláca študentovi za zopakovaný ročník štúdia.

Článok 14

Predseda obce Báčsky Petrovec uzaviera s užívateľom štipendia Zmluvu o udelení štipendia.

Stanovená výška štipendia za bežný školský rok vypláca sa v 10 mesačných splátkach.

Článok 15

Užívateľ štipendia stráca právo na štipendium v prípade nepresne podaných údajov, keď súčasne prijíma iné štipendium alebo iný tvar podpory z rozpočtu Republiky Srbsko alebo keď zanechá štúdiá.

Článok 16

Po ukončení štúdií študent, ktorý poberal štipendium z prostriedkov rozpočtu obce Báčsky Petrovec a na základe tohto uznesenia, je povinný odpracovať najmenej 5 rokov vo verejnom podniku alebo v ustanovizni na území Obce Báčsky Petrovec.

Ak po ukončení štúdií študent nesplní záväzok z odseku 1 tohto článku, ako aj podmienky z článku 15 uznesenia, je povinný vrátiť prostriedky získané na meno štipendia.

Článok 17

Nadobudnutím platnosti tohto uznesenia stráca platnosť Uznesenia o určovaní práv a podmienok na nadobúdanie študentských štipendií číslo: 011-29/2992-01 z 01. júla 2002.

Článok 18

Toto uznesenie nadobúda platnosť ôsmym dňom po zverejnení v Úradnom vestníku Obce Báčsky Petrovec.

Republika Srbsko
Autonómna pokrajina Vojvodina
OBEC BÁČSKY PETROVEC
ZHROMAŽDENIE OBCE BÁČSKY PETROVEC

Číslo: 011-97/2006-02
Dňa: 22. 12. 2006
Báčsky Petrovec

ZÁSTUPCA PREDSEDU
ZHROMAŽDENIA OBCE

Dipl.Ing. Juraj Červenák, v.r.

2.

Podľa článkov 46 a 47 Uznesenia o stavebnom pozemku (Úradný vestník Obce Báčsky Petrovec, č. 5/96) a článku 20 Štatútu obce Báčsky Petrovec (Úradný vestník Obce Báčsky Petrovec, č. 5/2002 a 9/2004), Zhromaždenie obce Báčsky Petrovec na svojom XXVI. zasadnutí, ktoré sa konalo 26. 02. 2007 vynieslo

U Z N E S E N I E

O VÝŠKE ÚHRADY ZA UŽÍVANIE STAVEBNÉHO POZEMKU V ROKU 2007

Článok 1

Úhrada za užívanie stavebného pozemku v roku 2007 mesačne vynáša:

- pre osady Báčsky Petrovec, Hložany, Kulpín a Maglić 0,065 din po m² stavebnej parcely,
- pre obytný priestor v osadách Báčsky Petrovec, Hložany, Kulpín a Maglić 0,936 din po m² zastavaného stavebného priestoru,
- pre prevádzkový priestor v osadách Báčsky Petrovec, Hložany, Kulpín a Maglić 1,30 din po m² zastavaného stavebného priestoru.

Článok 2

Fyzické osoby platia úhradu za zastavaný a nezastavaný stavebný pozemok a najviac do 1000 m² po jednej stavebnej parcele, resp. viacej katastrálnych parciel, ktoré tvoria jeden stavebný celok.

Ak fyzické osoby vlastnia viacej stavených parciel, za každú platia úhradu.

Právnické osoby úhradu platia za zastavaný stavebný pozemok a najviac do 1000 m² zastavaného prevádzkového priestoru.

Článok 3

Toto uznesenie nadobúda platnosť ôsmym dňom po zverejnení v Úradnom vestníku Obce Báčsky Petrovec a bude sa uplatňovať od 01. januára 2007.

Republika Srbsko
Autonómna pokrajina Vojvodina
OBEC BÁČSKY PETROVEC
ZHROMAŽDENIE OBCE BÁČSKY PETROVEC

Číslo: 011-1/2007-02
Dňa: 26. 02.2007
Báčsky Petrovec

ZÁSTUPCA PREDSEDU
ZHROMAŽDENIA OBCE
Dipl.Ing. Juraj Červenák, v.r.

3.

Podľa článku 20 Štatútu obce Báčsky Petrovec (Úradný vestník Obce Báčsky Petrovec, č. 5/2002 a 9/2004), Zhromaždenie obce Báčsky Petrovec na svojom XXVI. zasadnutí, ktoré sa konalo dňa 26.02.2007, v y n i e s l o

R O Z H O D N U T I E

O POSKYTOVANÍ SÚHLASU K ROZPOČTU DIREKCIE PRE STAVEBNÝ POZEMOK, CESTNÉ HOSPODÁRSTVO A KOMUNÁLNE ČINNOSTI OBCE BÁČSKY PETROVEC NA ROK 2007

I.

Poskytuje sa súhlas k rozpočtu Direkcie pre stavebný pozemok, cestné hospodárstvo a komunálne činnosti Obce Báčsky Petrovec na rok 2007, ktorý vyniesla Správna rada Direkcie pre stavebný pozemok, cestné hospodárstvo a komunálne činnosti Obce Báčsky Petrovec na zasadnutí, ktoré sa konalo 06.02.2007.

.

II.

Toto rozhodnutie sa zverejní v Úradnom vestníku Obce Báčsky Petrovec.

Republika Srbsko
Autonómna pokrajina Vojvodina
OBEC BÁČSKY PETROVEC
ZHROMAŽDENIE OBCE BÁČSKY PETROVEC

Číslo: 011-2/2007-02
Dňa: 26.02.2007
Báčsky Petrovec

ZÁSTUPCA PREDSEDU
ZHROMAŽDENIA OBCE

Dipl.Ing. Juraj Červenák, v.r.

24.

Podľa článku 16 odsek 1 alinea 2 Štatútu Direkcie pre stavebný pozemok, cestné hospodárstvo a komunálne činnosti Obce Báčsky Petrovec (Úradný vestník Obce Báčsky Petrovec, č. 1/1997), článku 2 Strednodobého programu výstavby komunálnych objektov všeobecného záujmu v obci Báčsky Petrovec na obdobie rokov 2003 – 2008 (Úradný vestník Obce Báčsky Petrovec, č. 11/2002) a článkov 6 a 13 Uznesenia o rozpočte Obce Báčsky Petrovec na rok 2007 (Úradný vestník Obce Báčsky Petrovec, č. 12/2006), Správna rada Direkcie pre stavebný pozemok, cestné hospodárstvo a komunálne činnosti Obce Báčsky Petrovec, na zasadnutí, ktoré sa konalo dňa 60.02.2007, v y n i e s l o

P R O G R A M
VÝSTAVBY KOMUNÁLNYCH A INÝCH OBJEKTOV VŠEOBECNÉHO ZÁUJMU V OBCI BÁČSKY PETROVEC NA ROK 2007

Článok 1

Prostriedky uskutočnené podľa článku 3 Uznesenia o rozpočte Obce Báčsky Petrovec a iné prostriedky určené osobitným uznesením Zhromaždenia obce Báčsky Petrovec, použijú sa na výstavbu objektov všeobecného záujmu v Obci Báčsky Petrovec.

Článok 2

Plánované prostriedky na rok 2007 z článku 1 tohto Programu vynášajú:
21.100.000,00 din.

Článok 3

Z prostriedkov z článku 2 tohto Programu bude sa financovať:

- Splácanie úverov z Pokrajinského fondu pre rozvoj na výstavbu sekundárnej siete kanalizácie v Hložanoch 925.000,00

- Splácanie úverov z Pokrajinského fondu pre rozvoj na výstavbu čistiarne odpadových vôd v Báčskom Petrovci 925.000,00

- Vypracovanie územného plánu obce, Regulačných plánov pre osady Hložany, Kulpín, Maglić a Regulačného plánu priemyselnej štvrte v Báčskom Petrovci 2.100.000,00

- Úhrada pre odvodňovanie 700.000,00

- Vypracovanie a vybavenia obecnej depónie komunálneho odpadu 2.000.000,00

- Výstavba chodníkov, parkovísk a atmosférickej kanalizácie v osadách obce 3.450.000,00
  Báčsky Petrovec 1.800.000,00
  Hložany 550.000,00
  Kulpín 550.000,00
  Maglić 550.000,00

- Vypracovanie plánu generuálnej regulácie pre Dunajský sen	2.500.000,00
- Dlh podľa anexu k zmluve SP Novi Sad-Gas	1.000.000,00
- Iniciálne prostriedky pre uskutočnenie komasácie k.o. Maglić	2.000.000,00
- Rekonštrukcia kultúrneho strediska v Báčskom Petrovci	4.000.000,00
- Výstavba transformačnej stanice v Hložanoch	1.500.000,00

Článok 4

Tento Program nadobúda platnosť ôsmym dňom odo dňa zverejnenia Úradnom vestníku Obce Báčsky Petrovec a bude sa uplatňovat od 01. januára 2007.

DIREKCIA PRE STAVEBNÝ POZEMOK, CESTNÉ HOSPODÁRSTVO A KOMUNÁLNE ČINNOSTI OBCE BÁČSKY PETROVEC

Číslo: 23/2007
Dňa: 07. 02. 2007
Báčsky Petrovec

PREDSEDA SPRÁVNEJ RADY
Ján Triaška, v.r.

25.

Podľa článku 16 Štatútu Direkcie pre stavebný pozemok, cestné hospodárstvo a komunálne činnosti Obce Báčsky Petrovec a článku 4 Strednodobého programu prác úpravy stavebného pozemku a údržby objektov a zariadení spoločnej a individuálnej komunálnej spotreby na obdobie rokov 2003-2007 v osadách Obce Báčsky Petrovec, Správana rada Direkcie pre stavebný pozemok, cestné hospodárstvo a komunálne činnosti Obce Báčsky Petrovec na zasadnutí, ktoré sa konalo 06.02.2007, v y n i e s l a

P R O G R A M
PRÁC ÚPRAVY STAVEBNÉHO POZEMKU, VÝSTAVBY A ÚDRŽBY OBJEKTOV A ZARIADENÍ SPOLOČNEJ A INDIVIDUÁLNEJ KOMUNÁLNEJ SPOTREBY NA ROK 2007 V OSADÁCH OBCE BÁČSKY PETROVEC

Článok 1

Prostriedky, uskutočnené z úhrady za úpravu stavebného pozemku v roku 2007 strovia sa na výstavbu a údržbu objektov a zariadení spoločnej a individuálnej komunálnej spotreby v osadách Obce Báčsky Petrovec.

Článok 2

Na úpravu stavebného pozemku, výstavbu a údržbu objektov a zariadení spoločnej a individuálnej komunálnej spotreby v roku 2007 plánuje sa suma 6.250.000,00 dinárov alebo po osadách obce je to nasledovne:

Báčsky Petrovec	2.450.000,00
Hložany	100.000,00
Kulpín	100.000,00
Maglić	3.600.000,00

Článok 3

Z prostriedkov z článku 2 tohto Programu v roku 2007 budú sa v jednotlivých osadách obce financovať nasledovné práce:

BÁČSKY PETROVEC

1. Rekonštrukcia chodníkov, priepustov pre atmosférickú vodu a kopanie jarkov pre odvod atmosférickej vody v nasledovných uliciach:
   1.450.000.00
   - Prvomájovej (pri autobusovej stanici)
   - R. Hrubíka
   - Prvomájovej (slepá ulička)

2. Výstavby parkoviska v Ulici národnej revolúcie 1.000.000,00

HLOŽANY

1. Kopanie jarkov pre odvod atmosférickej vody	100.000,00

KULPÍN

1. Kopanie jarkov pre odvod atmosférickej vody	100.000,00

MAGLIĆ

1. Výstavba chodníkov pre chodcov k cintorínu a rozšírenie parkoviska	3.500.000,00
2. Vypracovanie projektovej dokumentácie atmosférickej kanalizácie	100.000,00

Článok 4

V prípade väčšieho alebo menšieho platenia úhrady za úpravu stavebného pozemku než je to Programom plánované pre jednotlivé osady obce, jednotlivé práce z článku 3 tohto Programu sa budú financovať úmerne s prílevom prostriedkov pre tú osadu.

Článok 5

Tento Program nadobúda platnosť ôsmym dňom odo dňa zverejnenia v Úradnom vestníku Obce Báčsky Petrovec a bude sa uplatňovať od 01. januára 2007.

DIREKCIA PRE STAVEBNÝ POZEMOK, CESTNÉ HOSPODÁRSTVO A KOMUNÁLNE ČINNOSTI OBCE BÁČSKY PETROVEC

Číslo: 25 / 2007
Dňa: 07.02.2007
Báčsky Petrovec

PREDSEDA SPRÁVNEJ RADY

Jána Triaška, v.r.

Podľa článku 16 Štatútu Direkcie pre stavebný pozemok, cestné hospodárstvo a komunálne činnosti Obce Báčsky Petrovec, Správna rada Direkcie pre stavebný pozemok, cestné hospodárstvo a komunálne činnosti Obce Báčsky Petrovec na zasadnutí, ktoré sa konalo 06. 02. 2007, v y n i e s l a

P R O G R A M

ÚDRŽBY LOKÁLNYCH, POULIČNÝCH A NEKATEGORIZOVANÝCH CIEST A ZIMNEJ SLUŽBY NA ROK 2007

Článok 1

Týmto Programom určujú sa práce údržby lokálnych ciest a pásma vedľa lokálnych a pouličných ciest v osadách Obce Báčsky Petrovec, nekategorizovaných ciest, fungovanie zimnej služby a prostriedky pre financovanie údržby ciest počas roku 2007.

Článok 2

K údržbe ciest a fungovaniu zimnej služby patria:

1. opravy na vozovkách lokálnych a pouličných ciest (plátanie nárazových dier) vo všetkých osadách,
2. údržba horizontálnej a vertikálnej signalizácie (vyznačovanie rozdeľovacích čiar, priechodov pre chodcov, postavovanie a zámena dopravných značiek),
3. údržba cestných objektov a zariadení (mostov, semaforov),
4. údržba cestného pásma vedľa lokálnych ciest (úprava krajníc, kosenie trávy v pásme vedľa ciest, zbieranie a odnášanie opadu),
5. zimná služba pre zabezpečovanie nehatenej dopravy v zimných podmienkach (rozsýpanie soli, čistenie snehu),
6. účasť (sufinancovanie) v úprave nekategorizovaných poľných ciest,
7. úprava krajníc v uliciach v osadách obce.
8. práce dozoru, projektovania a technickej kontroly.

PRÍJMY

Článok 3

Prostriedky na financovanie údržby ciest a zimnej služby v roku 2007 zabezpečujú sa z:

1. úhrady za údržbu a užívanie lokálnych ciest,
2. dane zo zárobkov,
3. úhrady za dočasné užívanie verejných plôch,
4. komunálnych poplatkov za vlastnenie motorových vozidiel.

Článok 4

Na údržbu ciest a zimnej služby v roku 2007 plánuje sa vyčleniť suma vo výške 6.450.000,00 dinárov.

1. Úhrada za užívanie lokálnych ciest	2.700.000,00
2. Daň zo zárobkov	1.000.000,00
3. Úhrada za dočasné užívanie verejených plôch (reklamných tabúľ)	250.000,00
4. Komunálne poplatky za vlastnenie motorových vozidiel	2.500.000,00
S P O L U :	6.450.000,00 din.

VÝDAVKY

Článok 5

V roku 200ý v oblasti cestného hospodárstva plánované sú nasledujúce práce a výdavky:

DRUH PRÁC	PLÁNOVANÉ VÝDAVKY
1. Plátanie nárazových dier 50 ton	300.000,00
2. Vyznačovanie horizontálnej signalizácie	350.000,00
3. Zaobstaranie a postavenie dopravných značiek	950.000,00
4. Zaobstaranie soli pre cesty	200.000,00
5. Angažovanie mechanizácie a pracovnej sily pre zimnú službu	800.000,00
6. Údržba cestného pásma vedľa lokálnych ciest - údržba krajníc - kosenie trávy v cestnom pásme - zbieranie a odnášanie odpadu.	700.000,00
7. Trovy technického prijatia rekonštrukcie L-1	150.000,00
8. Trovy dozoru	50.000,00
9. ŽTP údržba cestných priechodov	200.000,00
10. Účasť Direkcie v úprave nekategoriz. ciest	250.000,00
11. Údržba semaforov	100.000,00
12. Výstavba autobusových zastávok v Kulpíne, Báčskom Petrovci, Maglići a Hložanoch	400.000,00
13. Úprava krajníc v uliciach osád obce	1.300.000,00
14. Trovy vypracovania projektovej dokumentácie	200.000,00
15. Trovy montovania „ležećih policajaca“ a sematorov pri školách	500.000,00
S P O L U :	6.450.000,00

Článok 6

Na základe Programom plánovaných prác zhotoví sa Plán verejných zaobstaraní pre oblasť cestného hospodárstva.

Článok 7

Tento Program nadobúda platnosť ôsmym dňom odo dňa zverejnenia v Úradnom vestníku Obce Báčsky Petrovec a bude sa uplatňovať od 01. januára 2007.

DIREKCIA PRE STAVEBNÝ POZEMOK, CESTNÉ HOSPODÁRSTVO
A KOMUNÁLNE ČINNOSTI OBCE BÁČSKY PETROVEC

Číslo: 21 / 2007
Dňa: 07. 02. 2007
Báčsky Petrovec

PREDSEDA SPRÁVNEJ RADY
Ján Triaška, v.r.

27.

Podľa článku 16 Štatútu Direkcie pre stavebný pozemok, cestné hospodárstvo a komunálne činnosti Obce Báčsky Petrovec, článkov 7 a 8 Uznesenia o dani z fondu zárobkov, Správna rada Direkcie pre stavebný pozemok, cestné hospodárstvo a komunálne činnosti obce Báčsky Petrovec na zadsadnutí ktoré sa konalo dňa 06.02.2007, vyniesla

P R O G R A M
PRÍJMOV A VÝDAVKOV VŠEOBECNEJ KOMUNÁLNEJ SPOTREBY
V OBCI BÁČSKY PETROVEC NA ROK 2007

- VEREJNÉ OSVETLENIE
- SLUŽBA HYGIENIKA
- ÚDRŽBA VEREJNÝCH ZELENÝCH PLÔCH
- ZAOBSTARANIE A MONTOVANIE TABÚĽ S NÁZVAMI ULÍC

Článok 1

Týmto Programom určujú sa príjmy, výdavky a práce v oblasti všeobecnej komunálnej spotreby na území Obce Báčsky Petrovec.

Článok 2

Pod všeobecnou komunálnou spotrebou sa rozumie:

1. fungovanie a údržba verejného osvetlenia
2. služby hygienika
3. údržba verejných a zelených plôch
4. zaobstaranie a montovanie tabúľ s názvami ulíc.

Článok 3

Prostriedky na financovanie všeobecnej komunálnej spotreby v roku 2007 sa zabezpečujú z:

1. uhrady za užívanie stavebného pozemku
2. dane zo zárobkov.

Článok 4

Pre všeobecnú komunálnu spotrebu plánujú sa prostriedky vo výške:
15.500.000,00 dinárov

1. úhrada za užívanie stavebného pozemku	4.300.000,00
2. daň zo zárobkov	10.700.000,00
	15.000.000,00

VÝDAVKY

Článok 5

Pre fungovanie a údržbu verejného osvetlenia plánuje sa suma vo výške 7.300.000,00 dinárov.

1.	elektrický prúd	- 3.200.000,00
2.	splácanie úverov	- 2.200.000,00
3.	novoročné ozdoby	- 300.000,00
4.	zaobstaranie nových lámp a vypracovanie siete verejného osvetlenia na lokálnych cestách	- 950.000,00
5.	oprava verejného osvetlenia	- 50.000,00
6.	zaobstaranie digitálnych prepínacích hodín v Kulpíne a Maglići	- 100.000,00
		6.800.000,00

Článok 6

Pre služby hygienika v osadách obce plánuje sa suma vo výške:
1.500.000,00

1.	práca hygienika	1.000.000,00
2.	zasobstaranie smetných košov	500.000,00

Článok 7

Na údržbu verejných a zelených plôch v osadách obce plánuje sa suma vo výške 6.000.000,00 dinárov.

Článok 8

Na zaobstasranie a montovanie tabúľ s názvami ulíc v osadách obce plánuje sa suma vo výške 700.000,00 dinárov.

Článok 9

Na základe Programu plánovaných prác pripraví sa Plán verejných zaobstaraní.

Článok 10

Tento Program nadobúda platnosť ôsmym dňom odo dňa zverejnenia v Úradnom vestníku Obce Báčsky Petrovec a bude sa uplatňovať od 01. 01. 2007.

DIREKCIA PRE STAVEBNÝ POZEMOK, CESTNÉ HOSPODÁRSTVO
A KOMUNÁLNE ČINNOSTI OBCE BÁČSKY PETROVEC

Číslo: 22 / 2007
Dňa: 07.02.2007
Báčsky Petrovec

PREDSEDA SPRÁVNEJ RADY
Jána Triaška, v.r.

8.

Podľa článku 22 odsek 4 Zákona o verených podnikoch a vykonávaní činností vo všeobecnom záujme (Službeni glasnik Republike Srbije, č. 25/2000, 25/2002, 107/2005 a 108/2005 – oprava) a v súlade s článkom 20 Štatútu Obce Báčsky Petrovec (Úradný vestník Obce Báčsky Petrovec, č. 5/2002 a 9/2004), Zhromaždenie obce Báčsky Petrovec na svojom XXVI. zasadnutí, ktoré sa konalo dňa 26.02.2007, v y n i e s l o

R O Z H O D N U T I E

O POSKYTOVANÍ SÚHLASU K PROGRAMU HOSPODÁRENIA VKP PROGRES BÁČSKY PETROVEC NA ROK 2007

I.

Poskytuje sa súhlas k Programu hospodárenia VKP Progres Báčsky Petrovec na rok 2007, ktorý schválila Správna rada tohto verejného podniku na zasadnutí dňa 29.01.2007.

II.

Toto rozhodnutie sa zverejní v Úradnom vestníku Obce Báčsky Petrovec.

Republika Srbsko
Autonómna pokrajina Vojvodina
OBEC BÁČSKY PETROVEC
ZHROMAŽDENIE OBCE BÁČSKY PETROVEC

Číslo: 011-7/2007-02
Dňa: 26.02.2007
Báčsky Petrovec

ZÁSTUPCA PREDSEDU
ZHROMAŽDENIA OBCE

Dipl.Ing. Juraj Červenák, v.r.

9.

Podľa článku 141 odsek 2 Zákona o zdravotnej ochrane (Službeni glasnik Republike Srbije, č. 107/2005), bodu I. Uznesenia o preberaní práv a záväzkov zakladateľa nad Zdravotníckou ustanovizňou Dom zdravia Báčsky Petrovec v Báčskom Petroveci (Úradný vestník Obce Báčsky Petrovec, č. 3/2003) a článku 20 odsek 1 bod 8 Štatútu Obce Báčsky Petrovec, č. 5/2002 a 9/2004), Zhromaždenie obce Báčsky Petrovec na svojom XXVI. zasadnutí, ktoré sa konalo 26.02.2007, v y n i e s l o

R O Z H O D N U T I E
o poskytovaní súhlasu k Štatútu Zdravotníckej ustanovizni
Dom zdravia Báčsky Petrovec v Báčskom Petrovci

I.

P o s k y t u j e s a súhlas k Štatútu Zdravotníckej ustanovizni Dom zdravia Báčsky Petrovec v Báčskom Petrovci, ktorý schválila Správna rada Domu zdravia dňa 15.12.2006 a k časti (články 14, 15, 16, 19 a 24), na ktorú pozitívnu mienku poskytlo Ministerstvo zdravotníctva Republiky Srbsko pod číslom 110-00-446/06-02 z 22.12.2006.

II.

Toto rozhodnutie sa zverejní v Úradnom vestníku Obce Báčsky Petrovec.

Republika Srbsko
Autonómna pokrajina Vojvodina
OBEC BÁČSKY PETROVEC
ZHROMAŽDENIE OBCE BÁČSKY PETROVEC

Číslo: 011-8/2007-02
Dňa: 26.02.2007
Báčsky Petrovec

ZÁSTUPCA PREDSEDU
ZHROMAŽDENIA OBCE

Dipl.Ing. Juraj Červenák, v.r.

10.

Podľa článku 20 odsek 1 bod 5 Štatútu obce Báčsky Petrovec (Úradný vestník Obce Báčsky Petrovec, č. 5/2002 a 9/2004), Zhromaždenie obce Báčsky Petrovec na svojom XXVI. zasadnutí, ktoré sa konalo dňa 26.02.2007, v y n i e s l o

R O Z H O D N U T I E

O POSKYTOVANÍ SÚHLASU K ZMLUVE O PODNIKATEĽSKEJ SPOLUPRÁCI S REGIONÁLNOU AGENTÚROU PRE ROZVOJ MALÝCH A STREDNÝCH PODNIKOV ALMA MONS, S.R.O. NOVÝ SAD

I.

Poskytuje sa súhlas k Zmluve o podnikateľskej spolupráci s Regionálnou agentúrou pre rozvoj malých a stredných podnikov ALMA MONS s.r.o. Nový Sad v texte uvedenom v materiáli.

Oprávňuje sa predseda Obce Báčsky Petrovec, aby podpísal zmluvu z odseku 1 tohto bodu v znení, ktoré bolo schválené na XXVI. zasadnutí Zhromaždenia obce Báčsky Petrovec, ktoré sa konalo 26.02.2007.

II.

Toto rozhodnutie sa zverejní v Úradnom vestníku Obce Báčsky Petrovec.

Republika Srbsko
Autonómna pokrajina Vojvodina
OBEC BÁČSKY PETROVEC
ZHROMAŽDENIE OBCE BÁČSKY PETROVEC

Číslo: 011-9/2007-02
Dňa: 26.02.2007
Báčsky Petrovec

ZÁSTUPCA PREDSEDU
ZHROMAŽDENIA OBCE

Dipl.Ing. Juraj Červenák, v.r.

11.

Podľa článku 18 odsek 1 Zákona o verejných službách (Službeni glasnik Republike Srbije, č. 42/91, 71/94, 79/2005 – iný zákon, 81/2005 – oprava iného zákona a 83/2005 – oprava iného zákona), článku 12 odsek 1 Uznesenia o rozšírení činnosti a zmeny názvu a orgánov Domu kultúry Báčsky Petrovec (Úradný vestník Obce Báčsky Petrovec, č. 3/2003) a článku 20 odsek 1 bod 8 Štatútu Obce Báčsky Petrovec (Úradný vestník Obce Báčsky Petrovec, č. 5/2002 a 9/2004), Zhromaždenie obce Báčsky Petrovec na svojom XXVI. zasadnutí, ktoré sa konalo dňa 26.02.2007, v y n i e s l o

R O Z H O D N U T I E
O UVOĽNENÍ ÚRADUJÚCEHO SPRÁVCU SLOVENSKÉHO VOJVODINSKÉHO DIVADLA V BÁČSKOM PETROVCI

I.

JAN ČÁNI, režisér z Báčskeho Petrovca, Ul. Leninova 17, doterajší úradujúci správca Slovenského vojvodinského divadla v Báčskom Petrovci, uvoľňuje sa z tejto funkcie v dôsledku vymenovania nového správcu tejto ustanovizne na základe vypísaného súbehu.

II.

Toto rozhodnutie sa zverejní v Úradnom vestníku Obce Báčsky Petrovec.

Republika Srbsko
Autonómna pokrajina Vojvodina
OBEC BÁČSKY PETROVEC
ZHROMAŽDENIE OBCE BÁČSKY PETROVEC

Číslo: 011-10/2007-02
Dňa: 26.02.2007
Báčsky Petrovec

ZÁSTUPCA PREDSEDU
ZHROMAŽDENIA OBCE

Dipl.Ing. Juraj Červenák, v.r.

12.

Podľa článku 18 odsek 1 Zákona o verejných službách (Službeni glasnik Republike Srbije, č. 42/91, 71/94, 79/2005 – iný zákon, 81/2005 – oprava iného zákona a 83/2005 – oprava iného zákona), článku 12 odsek 1 Uznesenia o rozšírení činnosti a zmeny názvu a orgánov Domu kultúry Báčsky Petrovec (Úradný vestník Obce Báčsky Petrovec, č. 3/2003) a článku 20 odsek 1 bod 8 Štatútu Obce Báčsky Petrovec (Úradný vestník Obce Báčsky Petrovec, č. 5/2002 a 9/2004), Zhromaždenie obce Báčsky Petrovec na svojom XXVI. zasadnutí, ktoré sa konalo dňa 26.02.2007, v y n i e s l o

R O Z H O D N U T I E
O VYMENOVANÍ SPRÁVCU SLOVENSKÉHO VOJVODINSKÉHO DIVADLA V BÁČSKOM PETROVCI

I.

Mr. PAVEL ČÁNI, prof. výtvarného umenia z Kulpína, Ul. kanálska č. 12, v y m e n ú v a s a za správcu Slovenského vojvodinského divadla v Báčskom Petrovci na mandátne obdobie 4 (štyri) roky, počnúc odo dňa vymenovania.

II.

Toto rozhodnutie sa zverejní v Úradnom vestníku Obce Báčsky Petrovec.

Republika Srbsko
Autonómna pokrajina Vojvodina
OBEC BÁČSKY PETROVEC
ZHROMAŽDENIE OBCE BÁČSKY PETROVEC

Číslo: 011-11/2007-02
Dňa: 26.02.2007
Báčsky Petrovec

ZÁSTUPCA PREDSEDU
ZHROMAŽDENIA OBCE

Dipl.Ing. Juraj Červenák, v.r.

13.

Podľa článku 43 odsek 2 Zákona o lokálnej samospráve (Službeni glasnik Republike Srbije, č. 9/2002 a 33/2004), článku 20 odsek 1 bod 9 a článku 39 odsek 2 Štatútu Obce Báčsky Petrovec (Úradný vestník Obce Báčsky Petrovec, č. 5/2002 i 9/2004), Zhromaždenie obce Báčsky Petrovec na svojom XXVI. zasadnutí, ktoré sa konalo 26.02.2007, v y n i e s l o

R O Z H O D N U T I E
o uvoľnení člena Obecnej rady
Obce Báčsky Petrovec

I.

MICHAL PÁLENKÁŠ, Dipl.Ing. z Báčskeho Petrovca, **u v o ľ ň u j e s a** z funkcie člena Obecnej rady Obce Báčsky Petrovec v dôsledku písomnej demisie, ktorú menovaný podal dňa 31.01.2007.

II.

Toto rozhodnutie sa zverejní v Úradnom vestníku Obce Báčsky Petrovec.

Republika Srbsko
Autonómna pokrajina Vojvodina
OBEC BÁČSKY PETROVEC
ZHROMAŽDENIE OBCE BÁČSKY PETROVEC

Číslo: 011-12/2007-02
Dňa: 26.02.2007
Báčsky Petrovec

ZÁSTUPCA PREDSEDU
ZHROMAŽDENIA OBCE

Dipl.Ing. Juraj Červenák, v.r.

14.

Podľa článku 43 odsek 2 Zákona o lokálnej samospráve (Službeni glasnik Republike Srbije, č. 9/2002 a 33/2004), článku 20 odsek 1 bod 9 a článku 39 odsek 2 Štatútu Obce Báčsky Petrovec (Úradný vestník Obce Báčsky Petrovec, č. 5/2002 i 9/2004), Zhromaždenie obce Báčsky Petrovec na svojom XXVI. zasadnutí, ktoré sa konalo 26.02.2007, v y n i e s l o

R O Z H O D N U T I E
o voľbe nového člena Obecnej rady
Obce Báčsky Petrovec

I.

VIERA MIŠKOVICOVÁ, Dipl.Ing. z Hložian, **v o l í s a** za nového člena Obecnej rady Obce Báčsky Petrovec .

II.

Mandát nového člana Obecnej rady Obce Báčsky Petrovec trvá po vypršanie mandátu ostatných členov Obecnej rady, ktorí na túto funkciu boli zvolení rozhodnutiami Zhromaždenia obce Báčsky Petrovec, č. 011-50/2004-01 až 011-55/2004-01 z 08.12.2004.

III.

Toto rozhodnutie sa zverejní v Úradnom vestníku Obce Báčsky Petrovec.

Republika Srbsko
Autonómna pokrajina Vojvodina
OBEC BÁČSKY PETROVEC
ZHROMAŽDENIE OBCE BÁČSKY PETROVEC

Číslo: 011-13/2007-02
Dňa: 26.02.2007
Báčsky Petrovec

ZÁSTUPCA PREDSEDU
ZHROMAŽDENIA OBCE

Dipl.Ing. Juraj Červenák, v.r.

15.

Poľa článku 7 odsek 2 Uznesenia o zakladaní Turistickej organizácie Obce Báčsky Petrovec (Úradný vestník Obce Báčsky Petrovec, č. 10/2006) a článku 20 odsek 1 bod 8 Štatútu Obce Báčsky Petrovec (Úradný vestník Obce Báčsky Petrovec, č. 5/2002 a 9/2004), Zhromaždenie obce Báčsky Petrovec na svojom XXVI. zasadnutí, ktoré sa konalo 26.02.2007, v y n i e s l o

R O Z H O D N U T I E
O VYMENOVANÍ ČLENOV SPRÁVNEJ RADY TURISTICKEJ ORGANIZÁCIE OBCE BÁČSKY PETROVEC

I.

Správna rada Turistickej organizácie Obce Báčsky Petrovec má piatich členov, z ktorých sú štyria predstavitelia zakladateľa a jeden člen je predstaviteľ zamestnaných.

II.

Do Správnej rady sa vymenúvajú:

1. **JÁN LAČOK,** hostinský z Báčskeho Petrovca, za predsedu,
2. **MICHAL HATAĽA,** tajomník MS Hložany, za člena,
3. **TODOR RADANOV,** profesor z Kulpína, za člena,
4. **SLOBODAN BOŠNJAK,** referent reštaurácie SPPM Maglić z Maglića, za člena,
5. (dodatočne sa navrhne a vymenuje predstaviteľ zamestnaných, za člena).

III.

Správna rada Turistickej organizácie vynáša Štatút Turistickej organizácie s predbežným súhlasom Zhromaždenia obce; vynáša akt o vnútornej organizácii a systematizácii pracovných miest a iné normatívne akty dôležité pre jej prácu a prácu Turistickej organizácie; rozhoduje o hospodárení Turistickej organizácie; schvaľuje správu o hospodárení a ročnú správu so súhlasom Zhromaždenia obce; vynáša ročný program práce Turistickej organizácie – ustaľuje program turisticko-informačno-propagačnej a promočnej činnosti so súhlasom Zhromaždenia obce; rozhoduje o používaní prostriedkov v súlade so zákonom – rozhoduje o statusových zmenách a zmene sídla so súhlasom Zhromaždenia obce; dáva pokyny riaditeľovi pre uskutočnenie podnikateľskej politiky; dáva predbežné povolenie o odcudzení základných prostriedkov so súhlasom Zhromaždenia obce; rozhoduje o uzavieraní zmlúv o prenajímaní pozemkov pre turisticko-rekreačné účely na území obce a časti pobrežného pásma rieky Dunaj; rozhoduje o uzavieraní zmluv o poskytovaní turisticko-pohostinských služieb a obsahov na území obce a pobrežného pásma rieky Dunaj s poskytovateľmi pohostinských a iných služieb; podáva zakladateľovi iniciatívu na uvoľnenie riaditeľa pred vypršaním mandátu ak sa na to utvoria podmienky; koná aj iné práce stanovené zákonom a Štatútom Turistickej organizácie.

IV.

Mandát členov Správnej rady trvá 4 (štyri) roky.

V.

Toto rozhodnutie sa zverejní v Úradnom vestníku Obce Báčsky Petrovec.

Republika Srbsko
Autonómna pokrajina Vojvodina
OBEC BÁČSKY PETROVEC
ZHROMŽDENIE OBCE BÁČSKY PETROVEC

Číslo: 011-14/2007-02
Dňa: 26. 02. 2007
Báčsky Petrovec

ZÁSTUPCA PREDSEDU
ZHROMAŽDENIA OBCE

Dipl.Ing. Juraj Červenák, v.r.

16.

Poľa článku 7 odsek 2 Uznesenia o zakladaní Turistickej organizácie Obce Báčsky Petrovec (Úradný vestník Obce Báčsky Petrovec, č. 10/2006) a článku 20 odsek 1 bod 8 Štatútu Obce Báčsky Petrovec (Úradný vestník Obce Báčsky Petrovec, č. 5/2002 a 9/2004), Zhromaždenie obce Báčsky Petrovec na svojom XXVI. zasadnutí, ktoré sa konalo 26.02.2007, v y n i e s l o

R O Z H O D N U T I E
O VYMENOVANÍ ČLENOV DOZORNEJ RADY TURISTICKEJ ORGANIZÁCIE OBCE BÁČSKY PETROVEC

I.

Dozorná rada Turistickej organizácie Obce Báčsky Petrovec má troch členov, z ktorých sú dvaja predstavitelia zakladateľa a jedného člena volia zamestnaní v Turistickej organizácii.

Do Dozornej rady sa vymenúvajú:

1. **ONDREJ VARGA ,** vedúci podnikateľskej jednotky Panónskej banky z Báčskeho Petrovca, za predsedu,
2. **JÁN MUČAJI,** dôchodca z Báčskeho Petrovca, za člena,
3. (dodatočne sa navrhne a vymenuje predstaviteľ zamestnaných, za člena).

III.

Dozorná rada koná dozor nad prácou Turistickej organizácie; koná prehliadku periodických a ročných zúčtovaní a zisťuje, či sú zhotovené v súlade s predpismi; zisťuje či sa účtovné knihy a iné doklady vedú náležite a v súlade s predpismi a môže ich dať na znalecký posudok; informuje o ročných správach a správach o hospodárení Turistickej organizácie, ktoré sa podávajú zakladateľovi; poskytuje mienku o návrhoch na rozdelenie statkov; posudzuje správy revízora; koná aj iné práce stanovené zákonom a Štatútom Turistickej organizácie.

IV.

Mandát členov Dozornej rady trvá 4 (štyri) roky.

V.

Toto rozhodnutie sa zverejní v Úradnom vestníku Obce Báčsky Petrovec.

Republika Srbsko
Autonómna pokrajina Vojvodina
OBEC BÁČSKY PETROVEC
ZHROMŽDENIE OBCE BÁČSKY PETROVEC

Číslo: 011-15/2007-02
Dňa: 26. 02. 2007
Báčsky Petrovec

ZÁSTUPCA PREDSEDU
ZHROMAŽDENIA OBCE

Dipl.Ing. Juraj Červenák, v.r.

17.

Podľa článku 20 bod 8 Štatútu Obce Báčsky Petrovec (Úradný vestník Obce Báčsky Petrovec, č. 5/2002 a 9/2004) a článku 6 Uznesenia o zakladaní Strediska pre sociálnu prácu Obce Báčsky Petrovec v Báčskom Petrovci (Úradný vestník Obce Báčsky Petrovec, č. 4/2004 a 9/2006), Zhromaždenie obce Báčsky Petrovec na svojom XXVI. zasadnutí, ktoré sa konalo 26. 02. 2007, vynieslo

R O Z H O D N U T I E
o uvoľnení dočasnej Správnej rady Strediska pre sociálnu prácu Obce Báčsky Petrovec v Báčskom Petrovci

I.

U v o ľ ň u j ú s a z funkcie v dočasnej Správnej rade Strediska pre sociálnu prácu Obce Báčsky Petrovec v Báčskom Petrovci:

1. Ondrej Koroš z Báčskeho Petrovca,
2. Tatiana Cerovská z Báčskeho Petrovca a
3. Janja Bartoš z Hložian.

II.

Toto rozhodnutie sa zverejní v Úradnom vestníku Obce Báčsky Petrovec.

Republika Srbsko
Autonómna pokrajina Vojvodina
OBEC BÁČSKY PETROVEC
ZHROMŽDENIE OBCE BÁČSKY PETROVEC

Číslo: 011-16/2007-02
Dňa: 26. 02. 2007
Báčsky Petrovec

ZÁSTUPCA PREDSEDU
ZHROMAŽDENIA OBCE

Dipl.Ing. Juraj Červenák, v.r.

18.

Podľa článku 20 bod 8 Štatútu Obce Báčsky Petrovec (Úradný vestník Obce Báčsky Petrovec, č. 5/2002 a 9/2004) a článku 6 Uznesenia o zakladaní Strediska pre sociálnu prácu Obce Báčsky Petrovec v Báčskom Petrovci (Úradný vestník Obce Báčsky Petrovec, č. 4/2004 a 9/2006), Zhromaždenie obce Báčsky Petrovec na svojom XXVI. zasadnutí, ktoré sa konalo 26. 02. 2007, v y n i e s l o

R O Z H O D N U T I E
o vymenovaní Správnej rady Strediska pre sociálnu prácu
Obce Báčsky Petrovec v Báčskom Petrovci

I.

Správna rada Strediska pre sociálnu prácu Obce Báčsky Petrovec v Báčskom Petrovci má piatich členov, z ktorých sú traja predstavitelia zakladateľa a dvaja predstavitelia zamestnaných v Stredisku.

II.

Do Správnej rady sa vymenúvajú:

1. **TATIANA KOROŠOVÁ,** profesorka z Báčskeho Petrovca, za predsedníčku,
2. **ANNA LAČOKOVÁ,** z Hložian, za členku,
3. **DARINKA MILANOVIĆOVÁ ,** profesorka z Maglića, za členku,
4. **JAŇA BARTOŠOVÁ**, sociálna pracovníčka, za členku (z radov zamestnaných),
5. **NATAŠA ILIĆOVÁ**, pedagogička, za členku (z radov zamestnaných).

III.

Správna rada Strediska pre sociálnu prácu vynáša Štatút Strediska a iné normatívne akty; rozhoduje o hospodárení Strediska; schvaľuje správu o hospodárení, záverečný účet a finančný plán; schvaľuje ročnú správu o práci, podáva ju zakladateľovi a vynáša program práce Strediska; vymenúva a uvoľňuje členov stálych a dočasných komisií, ktorých vymenovanie v jej kompetencii a určuje pôsobnosť práce; dbá o pravdivé, úplné a včasné informovanie robotníkov o problematike práce a hospodárení; vynáša uznesenie o úhrade za prácu členov Správnej a Dozornej rady; koná aj iné práce stanovené zákonom, aktom o zakladaní a Štatútom.

IV.

Mandát členov Správnej rady trvá 4 (štyri) roky.

V.

Toto rozhodnutie sa zverejní v Úradnom vestníku Obce Báčsky Petrovec.

Republika Srbsko
Autonómna pokrajina Vojvodina
OBEC BÁČSKY PETROVEC
ZHROMŽDENIE OBCE BÁČSKY PETROVEC

Číslo: 011-17/2007-02
Dňa: 26. 02. 2007
Báčsky Petrovec

ZÁSTUPCA PREDSEDU
ZHROMAŽDENIA OBCE

Dipl.Ing. Juraj Červenák, v.r.

19.

Podľa článku 20 bod 8 Štatútu Obce Báčsky Petrovec (Úradný vestník Obce Báčsky Petrovec, č. 5/2002 a 9/2004) a článku 6 Uznesenia o zakladaní Strediska pre sociálnu prácu Obce Báčsky Petrovec v Báčskom Petrovci (Úradný vestník Obce Báčsky Petrovec, č. 4/2004 a 9/2006), Zhromaždenie obce Báčsky Petrovec na svojom XXVI. zasadnutí, ktoré sa konalo 26. 02. 2007, v y n i e s l o

R O Z H O D N U T I E
o vymenovaní Dozornej rady Strediska pre sociálnu prácu
Obce Báčsky Petrovec v Báčskom Petrovci

I.

Dozorná rada Strediska pre sociálnu prácu Obce Báčsky Petrovec v Báčskom Petrovci má troch členov, z ktorých sú dvaja predstavitelia zakladateľa a jeden predstavitelia zamestnaných v Stredisku.

II.

Do Dozornej rady sa vymenúvajú:

1. **KATARÍNA SLAVKOVÁ,**ekonómka z Báčskeho Petrovca, za predsedníčku,
2. **KATARÍNA ZORŇANOVÁ,** dôchodkyňa z Kulpína, za členku,
3. **RASTISLAV LABÁT**, diplomovaný právnik za člena, (z radov zamestnaných).

III.

Dozorná rada Strediska koná dozor nad zákonitosťou práce a hospodárenia Strediska; koná prehliadku ročnej správy a záverečného účtu Strediska a zisťuje či sú zhotovené v súlade so zákonom; poukazuje na nedostatky v práci Správnej rady, riaditeľa a komisií; koná aj iné práce stanovené zákonom a Štatútom Strediska.

IV.

Mandát členov Dozornej rady trvá 4 (štyri) roky.

V.

Toto rozhodnutie sa zverejní v Úradnom vestníku Obce Báčsky Petrovec.

Republika Srbsko
Autonómna pokrajina Vojvodina
OBEC BÁČSKY PETROVEC
ZHROMŽDENIE OBCE BÁČSKY PETROVEC

Číslo: 011-18/2007-02
Dňa: 26. 02. 2007
Báčsky Petrovec

ZÁSTUPCA PREDSEDU
ZHROMAŽDENIA OBCE
Dipl.Ing. Juraj Červenák, v.r.

20.

Podľa článku 35 Zákona o poľnohospodárskom pozemku (Službeni glasnik Republike Srbije, číslo 62/06) a článku 20 odsek 1 bod 5 Štatútu obce Báčsky Petrovec (Úradný vestník Obce Báčsky Petrovec, č. 5/02 a 9/04) a článku 4 Uznesenia o uskutočnení komasácie pozemkov v Obci Báčsky Petrovec – k.o. Maglić (Úradný vestník Obce Báčsky Petrovec, č. 8/2006), Zhromaždenie obce Báčsky Petrovec na XXVI. zadsadnutí, ktoré sa konalo 26. 02. 2007, v y n i e s l o

R O Z H O D N U T I E

o vymenovaní predsedu a členov Komisie pre uskutočnenie postupu komasácie pozemkov v Obci Báčsky Petrovec – k.o Maglić

I.

Vymenúva sa Komisia pre uskutočnenie postupu komasácie pozemkov v Obci Báčsky Petrovec - k.o. Maglić (v ďalšom texte: komisia) podľa Programu komasácie, ktorý vynieslo Zhromaždenie obce Báčsky Petrovec na XXI. zasadnutí, uskutočnenom dňa 25.09.2006.

II.

Komisiu tvoria predseda a 6 členovia a rovnaký počet zástupcov.

III.

Do komisie sa vymenúvajú:

1. **Ćurčić Borivoj,** advokát z Nového Bečeja, za predsedu komisie,
   Struhárová Anna, Dipl. právnička z Báčskeho Petrovca, za zástupkyňu predsedu komisie,
2. **Stanić Petar,** Dipl.Ing. poľnohospodárstva z Maglića, za člena komisie,
   Šević Marija, Dipl.Ing. poľnohospodárstva z Maglića, za zástupkyňu člena komisie,
3. **Jeličić Milorad,** inžinier geodézie z Kulpína, za člena komisie,
   Ninković Slavoljub, geodetický technik z Báčskeho Petrovca, za zástupcu člena komisie,
4. **Šimudvarac –Luči Aurela,** Dipl.Ing. arch. z Nového Sadu, za členku komisie,
   Červená Miroslava, Dipl.Ing.arch. z Báčskeho Petrovca, za zástupkyňu členky komisie,
5. **Nišić Mile,** spred účastníkov komasácie z Maglića, za člena komisie,
   Soleša Mića, spred účastníkov komasácie z Maglića, za zástupcu člena komisie,
6. **Marjanović Vinka,** spred účastníkov komasácie z Maglića, za členku komisie,
   Ilić Kosta, spred účastníkov komasácie z Maglića, za zástupcu člena komisie,
7. (dodatočne bude navrhnutý a vymenovaný)
   Jovanović Krsto, spred účastníka komasácie z Maglića, za zástupcu člena komisie.

Predseda a členovia komisie sa vymenúvajú na obdobie pokým trvá postup komasácie v k.o. Maglić.

IV.

Úlohou komisie z bodu 1 tohto rozhodnutia je v súlade so Zákonom o poľnohospodárskom pozemku a zásadami komasácie:

- uskutočniť postup komasácie pozemkov v Obci Báčsky Petrovec – k.o. Maglić,
- zjednotiť prácu všetkých orgánov a organizácií, ktoré konajú určité práce v postupe komasácie a rozmerania pozemkov,
- utvoriť podkomisie (pre zhodnotenie pozemkov, pre zhodnotenie objektov a dlhoročných výsadieb a siatin, pre zisťovanie faktického stavu a iné podkomisie),
- konať aj iné potrebné práce v súlade so Zákonom o poľnohospodárskom pozemku a zásadami komasácie.

V.

Odborné a administratívne práce komisie koná tajomník komisie.

Za tojomníka komisie sa vymenúva **Govorčin Dušan,** Dipl. právnik, náčelník Oddelenia pre všeobecnú správu a spoločenské činnosti Obecnej správy Obce Báčsky Petrovec.

VI.

Finančné hospodárenie komisie má na starosti Oddelenie pre rozpočet a financie Obecnej správy Obce Báčsky Petrovec a príkazca za použitie – výplatu prostriedkov pre uskutočnenie postupu komasácie je predseda komisie, res. v jeho neprítomnosti zástupca predsedu komisie.

VII.

Trovy práce komisie, podkomisií a iných zodpovedajúcich orgánov a organizácií, ktoré konajú určité práce v postupe komasácie a rozmerania, sa pripisujú na ťarchu komasačného postupu.

VIII.

Toto rozhodnutie nadobúda platnosť ôsmym dňom odo dňa zverejnenia v Úradnom vestníku Obce Báčsky Petrovec.

Republika Srbsko
Autonómna pokrajina Vojvodina
OBEC BÁČSKY PETROVEC
ZHROMAŽDENIE OBCE BÁČSKY PETROVEC

Číslo: 011-19/2007-02
Dňa: 26.02.2007
Báčsky Petrovec

ZÁSTUPCA PREDSEDU
ZHROMAŽDENIA OBCE

Dipl.Ing. Juraj Červenák, v.r.

21.

Podľa článku 18 odsek 1 Zákona o verejných službách (Službeni glasnik RS, č. 42/91, 71/94, 79/2005 – iný zákon, 81/2005 – oprava iného zákona a 83/2005 – opr. iného zákona), článku 9 odsek 1 Uznesenia o zlaďovaní právneho postavenia a činnosti Strediska pre kultúrno-osvetovú činnosť Dom kultúry 28. októbra so Zákonom o verejných službách (Úradný vestník Obce Báčsky Petrovec, č. 10/2002) a článku 20 odsek 1 bod 8 Štatútu Obce Báčsky Petrovec (Úradný vestník Obce Báčsky Petrovec, č. 5/2002 a 9/2004), Zhromaždenie obce Báčsky Petrovec na svojom XXVI. zasadnutí, ktoré sa konalo 26.02.2007, v y n i e s l o

R O Z H O D N U T I E
O UVOĽNENÍ ÚRADUJÚCEHO RIADITEĽA USTANOVIZNE
INFORMAČNÉ STREDISKO BÁČSKY PETROVEC
V BÁČSKOM PETROVCI

I.

KATARÍNA LABÁTOVÁ, Dipl. ecc. z Báčskeho Petrovca, doterajšia úradujúca riaditeľka ustanovizne Informačné stredisko BÁČSKY PETROVEC v Báčskom Petrovci, **u v o ľ ň u j e s a** z tejto funkcie v dôsledku podania demisie.

II.

Toto rozhodnutie sa zverejní v Úradnom vestníku Obce Báčsky Petrovec.

Republika Srbsko
Autonómna pokrajina Vojvodina
OBEC BÁČSKY PETROVEC
ZHROMAŽDENIE OBCE BÁČSKY PETROVEC

Číslo: 011-20/2007-02
Dňa: 26.02.2007
Báčsky Petrovec

ZÁSTUPCA PREDSEDU
ZHROMAŽDENIA OBCE

Dipl.Ing. Juraj Červenák, v.r.

22.

Podľa článku 18 odsek 1 Zákona o verejných službách (Službeni glasnik RS, č. 42/91, 71/94, 79/2005 – iný zákon, 81/2005 – oprava iného zákona a 83/2005 – opr. iného zákona), článku 9 odsek 1 Uznesenia o zlaďovaní právneho postavenia a činnosti Strediska pre kultúrno-osvetovú činnosť Dom kultúry 28. októbra so Zákonom o verejných službách (Úradný vestník Obce Báčsky Petrovec, č. 10/2002) a článku 20 odsek 1 bod 8 Štatútu Obce Báčsky Petrovec (Úradný vestník Obce Báčsky Petrovec, č. 5/2002 a 9/2004), Zhromaždenie obce Báčsky Petrovec na svojom XXVI. zasadnutí, ktoré sa konalo 26.02.2007, v y n i e s l o

R O Z H O D N U T I E
O VYMENOVANÍ ÚRADUJÚCEHO RIADITEĽA USTANOVIZNE INFORMAČNÉ STREDISKO BÁČSKY PETROVEC V BÁČSKOM PETROVCI

I.

KATARÍNA MELEGOVÁ MELICHOVÁ z Báčskeho Petrovca , v y m e n ú v a s a za úradujúca riaditeľka ustanovizne Informačné stredisko BÁČSKY PETROVEC v Báčskom Petrovci, po voľbu riaditeľa tejto ustanovizne na základe vypísaného súbehu, ale nie dlhšie ako na dobu jedného roka.

II.

Toto rozhodnutie sa zverejní v Úradnom vestníku Obce Báčsky Petrovec.

Republika Srbsko
Autonómna pokrajina Vojvodina
OBEC BÁČSKY PETROVEC
ZHROMAŽDENIE OBCE BÁČSKY PETROVEC

Číslo: 011-21/2007-02
Dňa: 26.02.2007
Báčsky Petrovec

ZÁSTUPCA PREDSEDU
ZHROMAŽDENIA OBCE

Dipl.Ing. Juraj Červenák, v.r.

23.

Podľa článku 2 odsek 1 Zákona o spôsobe a podmienkach uznávania práv a vracania pozemku, ktorý je v spoločenskom vlastníctve, na základe poľnohospodárskeho pozemkového fondu a konfiškáciou v dôsledku nesplnenia záväzkov zo záväzného výkupu poľnohospodárskych výrobkov (Službeni glasnik Republike Srbije, č. 18/91, 20/92 a 42/98) a článku 20 odsek 1 bod 5 Štatútu Obce Báčsky Petrovec (Úradný vestník Obce Báčsky Petrovec, č. 5/2002 a 9/2004), Zhromaždenie obce Báčsky Petrovec na svojom XXVI. zasadnutí, ktoré sa konalo 26.02.2007, v y n i e s l o

Z Á V E R
o návrhu zámeny zástupcu predsedu Komisie pre vracanie pozemku, ktorý je v spoločenskom vlastníctve, na základe poľnohospodárskeho pozemkového fondu a konfiškáciou v dôsledku nesplenenia záväzkov zo záväzného výkupu poľnohospodárskych výrobkov

I.

Schvaľuje sa návrh predsedu Obce Báčsky Petrovec Dr. Jána Sabu o potrebe **zámeny Márie Ďurišovej, Dipl. právničky z Báčskeho Petrovca (bývalej sudkyne),** ktorá bola záverom Zhromaždenia obce Báčsky Petrovec, č. 011-3/92-91-01 z 10.04.1991 navrhnutá za vykonávanie funkcie zástupcu predsedu Komisie pre vracanie pozemku, ktorý je v štátnom vlastníctve na základe poľnohospodárskeho pozemkového fondu a konfiškáciou v dôsledku nesplenenia záväzkov zo záväzného výkupu poľnohospodárskych výrobkov**.**

II.

Zasiela sa návrh ministrovi poľnohospodárstva, lesníctva a vodohospodárstva Republiky Srbsko, aby namiesto Márie Ďurišovej na funkciu zástupcu predsedu Komisie z bodu 1 vymenoval **Snežanu Nikolićovú, sudkyňu Obecného súdu v Novom Sade, Oddelenie v Báčskom Petrovci.**

III.

Tento záver sa doručuje ministrovi poľnohospodárstva, lesníctva a vodohospodárstva Republiky Srbsko na ďalší postup.

IV.

Tento záver sa zverejní v Úradnom vestníku Obce Báčsky Petrovec.

Republika Srbsko
Autonómna pokrajina Vojvodina
OBEC BÁČSKY PETROVEC
ZHROMAŽDENIE OBCE BÁČSKY PETROVEC

Číslo: 011-9/2007-02
Dňa: 26.02.2007
Báčsky Petrovec

ZÁSTUPCA PREDSEDU
ZHROMAŽDENIA OBCE
Dipl.Ing. Juraj Červenák, v.r.

4.

Podľa článku 20 Štatútu obce Báčsky Petrovec (Úradný vestník Obce Báčsky Petrovec, č. 5/2002 a 9/2004) a článku 3 Uznesenia o zakladaní Direkcie pre stavebný pozemok, cestné hospodárstvo a komunálne činnosti Obce Báčsky Petrovec (Úradný vestník Obce Báčsky Petrovec, číslo 5/96), Zhromaždenie obce Báčsky Petrovec na svojom XXVI. zasadnutí, ktoré sa konalo 26. 02. 2007, v y n i e s l o

R O Z H O D N U T I E

O POSKYTOVANÍ SÚHLASU K PROGRAMU VÝSTAVBY KOMUNÁLNYCH A INÝCH OBJEKTOV VŠEOBECNÉHO ZÁUJMU V OBCI BÁČSKY PETROVEC NA ROK 2007

I.

P o s k y t u j e s a súhlas k Programu výstavby komunálnych a iných objektov všeobecného záujmu v Obci Báčsky Petrovec na rok 2007, ktorý vyniesla Správna rada Direkcie pre stavebný pozemok, cestné hospodárstvo a komunálne činnosti Obce Báčsky Petrovec na zasadnutí, ktoré sa konalo 06.02.2007.

II.

Programu výstavby komunálnych a iných objektov všeobecného záujmu v Obci Báčsky Petrovec na rok 2007 nadobúda platnosť ôsmym dňom odo dňa zverejnenia v Úradnom vestníku Obce Báčsky Petrovec a bude sa uplatňovať od 01.01.2007.

Republika Srbsko
Autonómna pokrajina Vojvodina
OBEC BÁČSKY PETROVEC
ZHROMAŽDENIE OBCE BÁČSKY PETROVEC

Broj: 011-3/2007-02
Dňa: 26.02.2007
BÁČSKY PETROVEC

ZÁSTUPCA PREDSEDU
ZHROMAŽDENIA OBCE

Dipl.Ing. Juraj Červenák, v.r.

5.

Podľa článku 20 Štatútu obce Báčsky Petrovec (Úradný vestník Obce Báčsky Petrovec, č. 5/2002 a 9/2004), článku 3 Uznesenia o zakladaní Direkcie pre stavebný pozemok, cestné hospodárstvo a komunálne činnosti Obce Báčsky Petrovec (Úradný vestník Obce Báčsky Petrovec, č. 5/96), Zhromaždenie obce Báčsky Petrovec na svojom XXVI. zasadnutí, ktoré sa konalo 26.02.2007, v y n i e s l o

R O Z H O D N U T I E

O POSKYTOVANÍ SÚHLASU K PROGRAMU PRÁC ÚPRAVY STAVEBNÉHO POZEMKU, VÝSTAVBY A ÚDRŽBY OBJEKTOV A ZARIADENÍ SPOLOČNEJ A INDIVIDUÁLNEJ KOMUNÁLNEJ SPOTREBY NA ROK 2007 V OSADÁCH OBCE BÁČSKY PETROVEC

I.

P o s k y t u j e s a súhlas k Programu prác úpravy stavebného pozemku, výstavby a údržby objektov a zariadení spoločnej a individuálnej komunálnej spotreby na rok 2007 v osadách Obce Báčsky Petrovec, ktorý vyniesla Správna rada Direkcie pre stavebný pozemok, cestné hospodárstvo a komunálne činnosti Obce Báčsky Petrovec na zasadnutí, ktoré sa konalo 06.02.2007.

II.

Programu prác úpravy stavebného pozemku, výstavby a údržby objektov a zariadení spoločnej a individuálnej komunálnej spotreby na rok 2007 v osadách Obce Báčsky Petrovec nadobúda platnosť ôsmym dňom odo dňa zverejnenia v Úradnom vestníku Obce Báčsky Petrovec a bude sa uplatňovať od 01.01.2007.

Republika Srbsko
Autonómna pokrajina Vojvodina
OBEC BÁČSKY PETROVEC
ZHROMAŽDENIE OBCE BÁČSKY PETROVEC

Broj: 011-4/2007-02
Dňa: 26.02.2007
BÁČSKY PETROVEC

ZÁSTUPCA PREDSEDU
ZHROMAŽDENIA OBCE
Dipl.Ing. Juraj Červenák, v.r.

6.

Podľa článku 20 Štatútu obce Báčsky Petrovec (Úradný vestník Obce Báčsky Petrovec, č. 5/2002 a 9/2004), článku 3 Uznesenia o zakladaní Direkcie pre stavebný pozemok, cestné hospodárstvo a komunálne činnosti Obce Báčsky Petrovec (Úradný vestník Obce Báčsky Petrovec, č. 5/96), Zhromaždenie obce Báčsky Petrovec na svojom XXVI. zasadnutí, ktoré sa konalo 26.02.2007, v y n i e s l o

R O Z H O D N U T I E

O POSKYTOVANÍ SÚHLASU K PROGRAMU ÚDRŽBY LOKÁLNYCH, POULIČNÝCH A NEKATEGORIZOVANÝCH CIEST A ZIMNEJ SLUŽBY NA ROK 2007

I.

P o s k y t u j e s a súhlas k Programu údržby lokálnych, pouličných a nekategorizovaných ciest a zimnej služby na rok 2007, ktorý vyniesla Správna rada Direkcie pre stavebný pozemok, cestné hospodárstvo a komunálne činnosti Obce Báčsky Petrovec na zasadnutí, ktoré sa konalo 06.02.2007.

II.

Programu údržby lokálnych, pouličných a nekategorizovaných ciest a zimnej služby na rok 2007 nadobúda platnosť ôsmym dňom odo dňa zverejnenia v Úradnom vestníku Obce Báčsky Petrovec a bude sa uplatňovať od 01.01.2007.

Republika Srbsko
Autonómna pokrajina Vojvodina
OBEC BÁČSKY PETROVEC
ZHROMAŽDENIE OBCE BÁČSKY PETROVEC

Broj: 011-5/2007-02
Dňa: 26.02.2007
BÁČSKY PETROVEC

ZÁSTUPCA PREDSEDU
ZHROMAŽDENIA OBCE

Dipl.Ing. Juraj Červenák, v.r.

7.

Podľa článku 20 Štatútu obce Báčsky Petrovec (Úradný vestník Obce Báčsky Petrovec, č. 5/2002 a 9/2004), Zhromaždenie obce Báčsky Petrovec na svojom XXVI. zasadnutí, ktoré sa konalo 26. 02. 2007, v y n i e s l o

R O Z H O D N U T I E

O POSKYTOVANÍ SÚHLASU K PROGRAMU PRÍJMOV A VÝDAVKOV VŠEOBECNEJ KOMUNÁLNEJ SPOTREBY V OBCI BÁČSKY PETROVEC NA ROK 2007

I.

P o s k y t u j e s a súhlas k Programu príjmov a výdavkov všeobecnej komunálnej spotreby v Obci Báčsky Petrovec na rok 2007, ktorý vyniesla Správna rada Direkcie pre stavebný pozemok, cestné hospodárstvo a komunálne činnosti Obce Báčsky Petrovec na zasadnutí, ktoré sa konalo 06.02.2007.

II.

Program príjmov a výdavkov všeobecnej komunálnej spotreby v Obci Báčsky Petrovec na rok 2007 nadobúda platnosť ôsmym dňom odo dňa zverejnenia v Úradnom vestníku Obce Báčsky Petrovec a bude sa uplatňovať od 01.01.2007.

Republika Srbsko
Autonómna pokrajina Vojvodina
OBEC BÁČSKY PETROVEC
ZHROMAŽDENIE OBCE BÁČSKY PETROVEC

Broj: 011-6/2007-02
Dňa: 26.02.2007
BÁČSKY PETROVEC

ZÁSTUPCA PREDSEDU
ZHROMAŽDENIA OBCE

Dipl.Ing. Juraj Červenák, v.r.

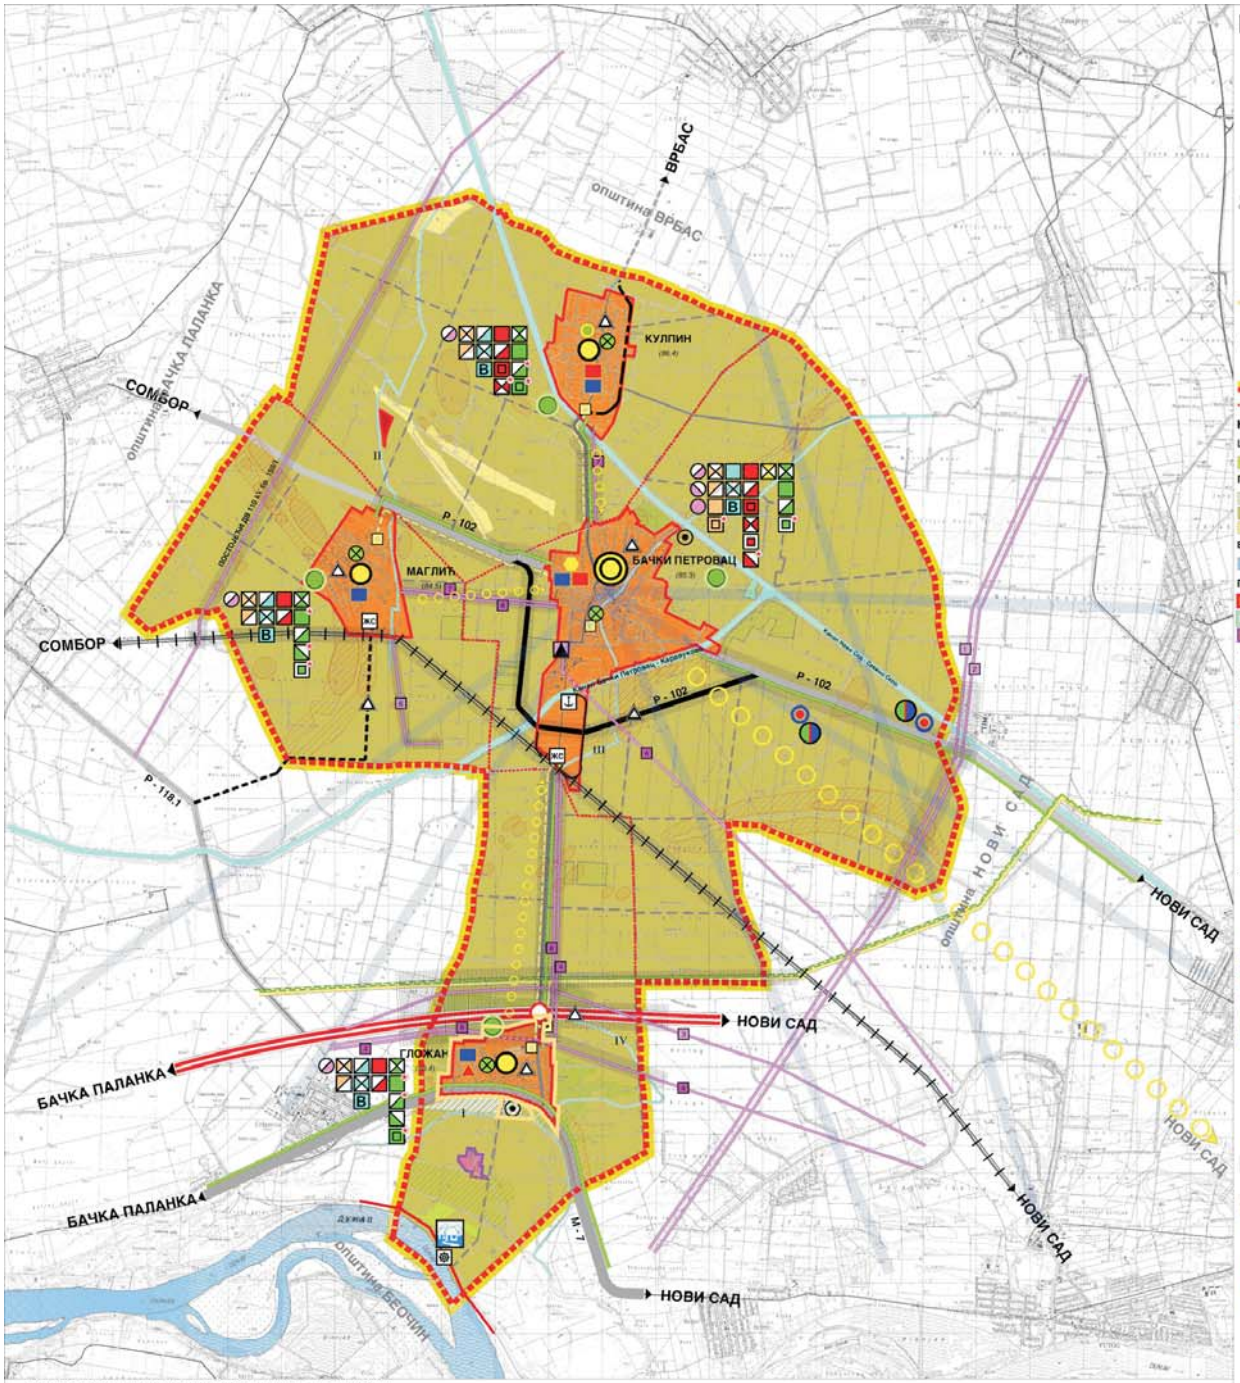

ПЛАН ОПШТЕГ УРЕЂЕЊА НАСЕЉА
ГЛОЖАН

С

Р-1:50000

ПОЛОЖАЈ НАСЕЉА У ОПШТИНИ

ГРАНИЦА ОБУХВАТА ПЛАНА ОПШТЕГ УРЕЂЕЊА НАСЕЉА ГЛОЖАН

ИЗВОД ИЗ ППО БАЧКИ ПЕТРОВАЦ - СТРАТЕГИЈА РАЗВОЈА
- СИНТЕЗНА КАРТА -

ГРАНИЦА ОБУХВАТА ПЛАНА - ГРАНИЦА ОПШТИНЕ
ГРАНИЦА КАТАСТАРСКИХ ОПШТИНА

НАМЕНА ПОВРШИНА

ШУМСКО ЗЕМЉИШТЕ
ШУМЕ И ШУМСКО ЗЕМЉИШТЕ

ПОЉОПРИВРЕДНО ЗЕМЉИШТЕ
ВОЋАРСКО - ВИНОГРАДАРСКЕ ЗОНЕ
ОСТАЛО ПОЉОПРИВРЕДНО ЗЕМЉИШТЕ
ЛИВАДЕ И ПАШЊАЦИ
МОЧВАРНО ЗЕМЉИШТЕ
ХМЕЉАРНИЦИ

ВОДНО ЗЕМЉИШТЕ
РЕКА ДУНАВ

ГРАЂЕВИНСКО ЗЕМЉИШТЕ
ГРАЂЕВИНСКИ РЕОНИ НАСЕЉА
ЗОНЕ ЗА ОДМОР И РЕКРЕАЦИЈУ
РАДНЕ ЗОНЕ ВАН ГРАНИЦА ГРАЂ. РЕОНА НАСЕЉА - економије
ДЕПОНИЈА ИНДУСТРИЈСКОГ ОТПАДА
ЗАШТИТНО ЗЕЛЕЊИЛО рекултивација постојећих депонија

ПЛАН ИНФРАСТРУКТУРЕ

САОБРАЋАЈНА ИНФРАСТРУКТУРА
ЖЕЉЕЗНИЧКА ПРУГА
ПУТ ВИШЕГ ТЕХНИЧКОГ СТАНДАРДА - планиран
МАГИСТРАЛНИ ПУТ - М 7 - постојећи
РЕГИОНАЛНИ ПУТ - Р 102 - постојећи / планиран
ЛОКАЛНИ ПУТ - постојећи / планиран
ИНДУСТРИЈСКИ КОЛОСЕК - планиран
ДЕНИВЕЛИСАНО УКРШТАЊЕ
ГЛАВНИ АТАРСКИ ПУТЕВИ
САБИРНИ АТАРСКИ ПУТЕВИ
ЖЕЛЕЗНИЧКА СТАНИЦА
ПРИСТАНИШТЕ на каналу
МАРИНА

ВОДОПРИВРЕДНА ИНФРАСТРУКТУРА
РЕКА ДУНАВ
ОДБРАМБЕНИ НАСИПИ
УРЕЂАЈ ЗА ПРЕЧИШЋАВАЊЕ ОТПАДНИХ ВОДА
ХИДРОМЕЛИОРАТИВНИ КАНАЛИ И ПОТОЦИ
ОКМ ХС ДТД
I ГЛАВНИ КАНАЛ
II III (145)
III 230
IV 27

ЕНЕРГЕТСКА ИНФРАСТРУКТУРА
ЕЛЕКТРОЕНЕРГЕТСКА ИНФРАСТРУКТУРА
ПОСТОЈЕЋА ТС 35/10 kV / ПЛАНИРАНО 20 kV РЧ
ЕЛЕКТРОЕНЕРГЕТСКИ КОРИДОР
ПЛАНИРАНИ 400 kV ДВ
ПОСТОЈЕЋИ 220 kV ДВ
ПОСТОЈЕЋИ 110 kV ДВ
ПОСТОЈЕЋИ 35 kV ДВ / ПЛАНИРАНИ 20 kV ДВ
ПОСТОЈЕЋИ 35 kV ДВ КОЈИ СЕ ИЗМЕШТА
ПОСТОЈЕЋИ 20 kV ДВ
ПОСТОЈЕЋИ 20 kV КАБЛ
ПОСТОЈЕЋИ 10 kV ДВ / ПЛАНИРАНИ 20 kV ДВ
ПЛАНИРАНИ 20 kV ДВ

НАФТОВОДНА ИНФРАСТРУКТУРА
НАФТОВОД - ЈАНА
ТЕРМАЛНА БУШОТИНА

ГАСНА ИНФРАСТРУКТУРА
МАГИСТРАЛНИ ГАСОВОД ВИСОКОГ ПРИТИСКА
РАЗВОДНИ ГАСОВОД СРЕДЊЕГ ПРИТИСКА
ГМРС
МРС

ТТ ИНФРАСТРУКТУРА
ПТТ (АТЦ)
ТТ КАБЛ (ОК)
РР КОРИДОР

ЗАШТИТА ЖИВОТНЕ СРЕДИНЕ, ПРИРОДНИХ И КУЛТУРНИХ ДОБАРА

ЗАШТИТА ЖИВОТНЕ СРЕДИНЕ
НЕУРЕЂЕНЕ ДЕПОНИЈЕ - РЕКУЛТИВАЦИЈЕ
ЗАШТИТНИ КОРИДОРИ ИНФРАСТРУКТУРНИХ СИСТЕМА

ПОДРУЧЈА ПРЕДВИЂЕНА ЗА ЗАШТИТУ ПРИРОДНИХ ДОБАРА
БАРСКО - МОЧВАРНИ СИСТЕМИ (остаци Гложанског рита)
ПАРК ОКО ДВОРЦА ДУН ЂЕРСКОГ У КУЛПИНУ

НЕПОКРЕТНА КУЛТУРНА ДОБРА - СПОМЕНИЦИ КУЛТУРЕ И ЗНАМЕНИТА МЕСТА
НЕПОКРЕТНО КУЛТУРНО ДОБРО
ЕВИДЕНТИРАНА КУЛТУРНА ДОБРА
СПОМЕНИЦИ И СПОМЕН ОБЕЛЕЖЈА
ПРОСТОРНА КУЛТУРО-ИСТОРИЈСКА ЦЕЛИНА
АРХЕОЛОШКИ ЛОКАЛИТЕТИ
АРХЕОЛОШКЕ ЗОНЕ ЗАШТИТЕ

Наручилац:	ОПШТИНА БАЧКИ ПЕТРОВАЦ	Датум: 2007
Инвеститор:	ОПШТИНА БАЧКИ ПЕТРОВАЦ	

Обрађивач:	ЈП ЗАВОД ЗА УРБАНИЗАМ ВОЈВОДИНЕ НОВИ САД			
Директор: Перица Манојловић,дипл.инж.саобр.		Потпис:	Назив плана: ПЛАН ОПШТЕГ УРЕЂЕЊА НАСЕЉА ГЛОЖАН	Е-број: 2205
Одговорни урбанисти: Вранислава Топрек, дипл.инж.арх.			Назив карте: ПОЛОЖАЈ НАСЕЉА У ОПШТИНИ	Бр.листа 1
Планер - Урбанисти: Бранислава Топрек, дипл.инж.арх.				

МРЕЖА НАСЕЉА И ОПРЕМЉЕНОСТ ЈАВНИМ СЛУЖБАМА

ФУНКЦИОНАЛНА ДИФЕРЕНЦИЈАЦИЈА НАСЕЉА
СЕОСКО НАСЕЉЕ I СТЕПЕНА
ОПШТИНСКИ ЦЕНТАР

ФУНКЦИОНАЛНЕ ВЕЗЕ
СЕОСКО НАСЕЉЕ I СТЕПЕНА КА ОПШТИНСКОМ ЦЕНТРУ
ОПШТИНСКИ ЦЕНТАР КА РЕГИОНАЛНОМ ЦЕНТРУ

ОРГАНИЗАЦИЈА ЈАВНИХ СЛУЖБИ ПО НАСЕЉИМА
1. СОЦИЈАЛНА ЗАШТИТА
2. ОБРАЗОВАЊЕ
3. ЗДРАВСТВЕНА ЗАШТИТА
4. КУЛТУРА
5. ИНФОРМАТИВНА ДЕЛАТНОСТ И КОМУНИКАЦИЈЕ
6. ФИЗИЧКА КУЛТУРА

ТУРИСТИЧКЕ ЗОНЕ И ЛОКАЛИТЕТИ
ГЛОЖАН

СПРОВОЂЕЊЕ ПРОСТОРНОГ ПЛАНА
ДАЉА РЕАЛИЗАЦИЈА ОБАВЕЗУЈЕ ИЗРАДУ УРБАНИСТИЧКОГ ПЛАНА

ПЛАН ОПШТЕГ УРЕЂЕЊА НАСЕЉА
ГЛОЖАН

С

P=1:5000

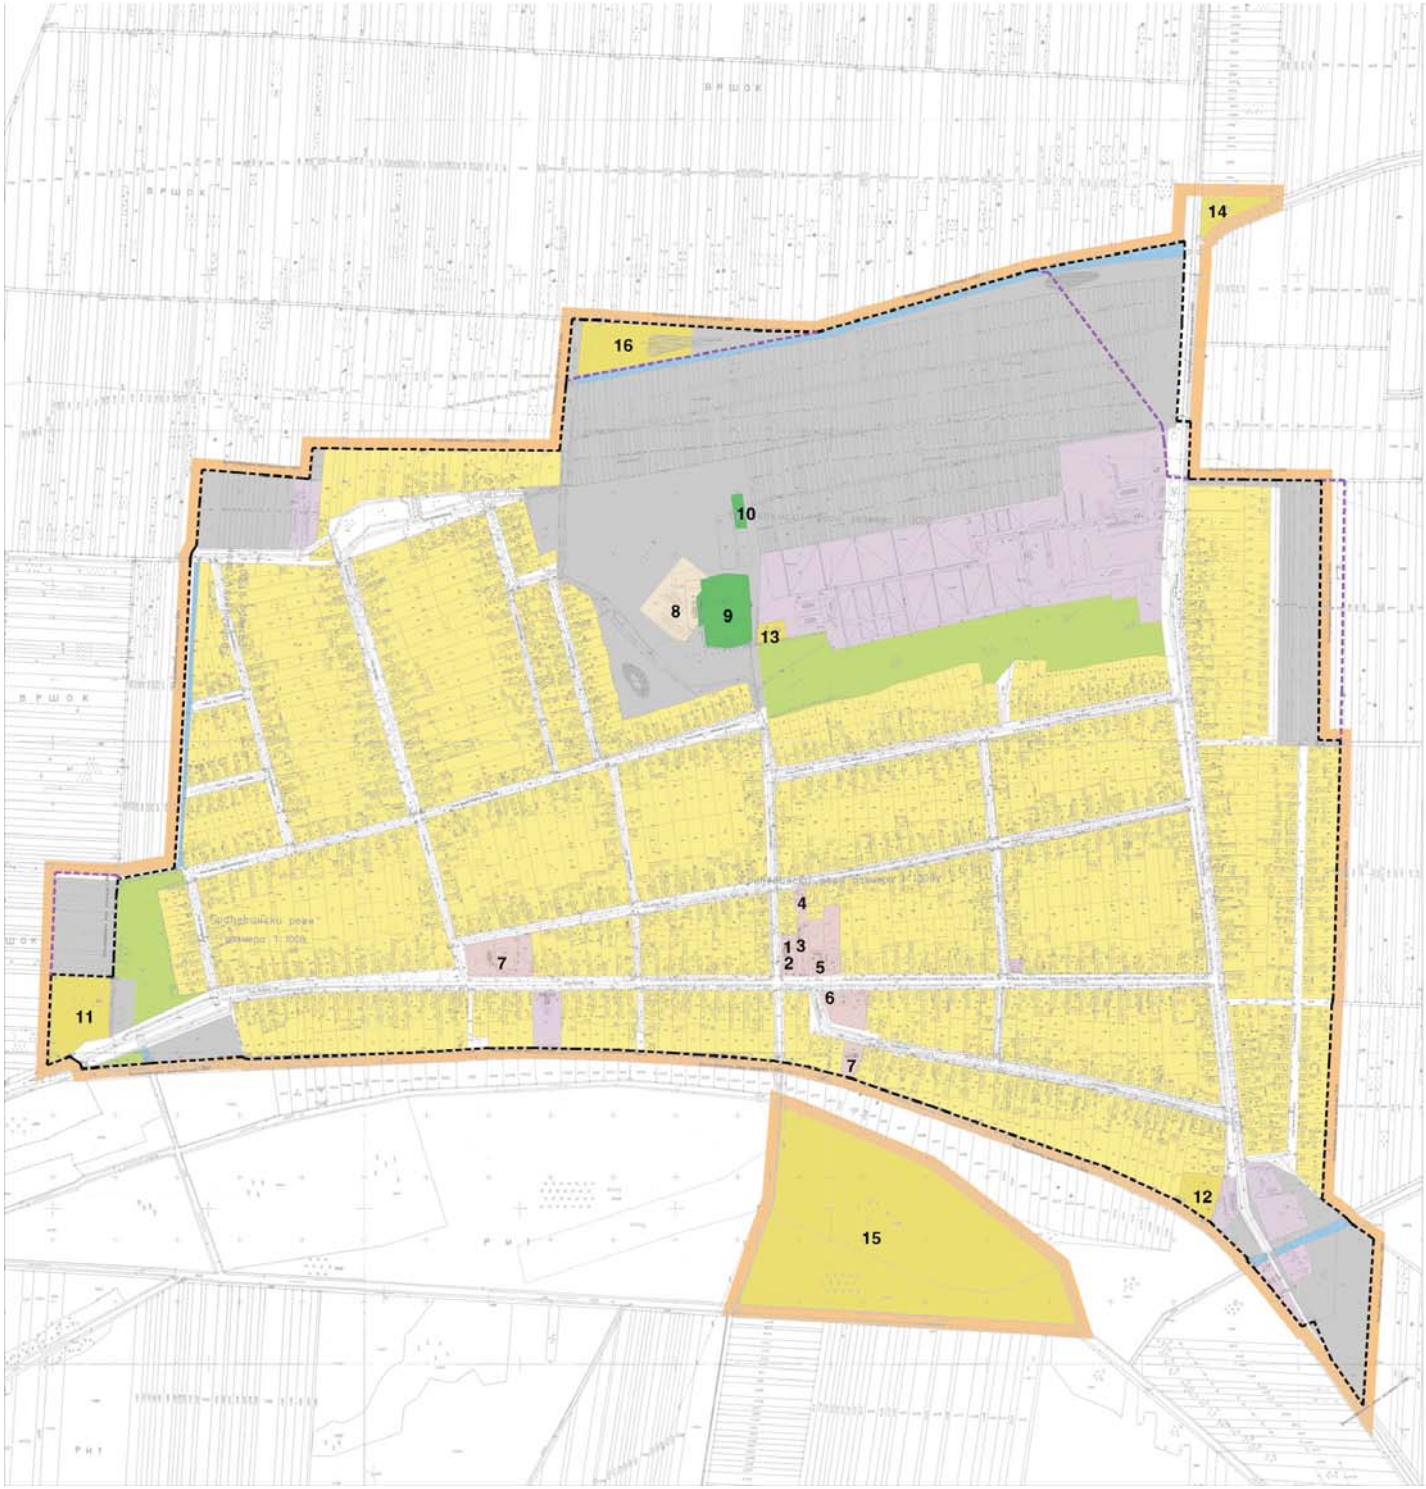

ПОСТОЈЕЋА ФУНКЦИОНАЛНА ОРГАНИЗАЦИЈА ПРОСТОРА ОБУХВАЋЕНОГ ПЛАНОМ

- **ЦЕНТРАЛНИ САДРЖАЈИ**
  - 1 МЕСНА ЗАЈЕДНИЦА, МЕСНА КАНЦЕЛАРИЈА
  - 2 ДОМ КУЛТУРЕ
  - 3 ВАТРОГАСНА СТАНИЦА
  - 4 ПОШТА
  - 5 ЗДРАВСТВЕНА СТАНИЦА И АПОТЕКА
  - 6 ЗЕЛЕНА ПИЈАЦА
  - 7 ЦРКВА
- **СТАНОВАЊЕ**
- **ПОСЛОВАЊЕ** - УСЛУЖНЕ ДЕЛАТНОСТИ, СЕРВИСИ
- **РАДНИ САДРЖАЈИ** - ПРОИЗВОДНЕ И СКЛАДИШНЕ ДЕЛАТНОСТИ, МИНИ ФАРМЕ
- **ОБРАЗОВАЊЕ И ВАСПИТАЊЕ**
  - 8 ОСНОВНА ШКОЛА И ПРЕДШКОЛСКА УСТАНОВА
- **СПОРТ И РЕКРЕАЦИЈА**
  - 9 ФУДБАЛСКО ИГРАЛИШТЕ
  - 10 ЛОВАЧКИ ДОМ
- **КОМУНАЛНИ САДРЖАЈИ**
  - 11 ГРОБЉЕ
  - 12 СТАРО ГРОБЉЕ
  - 13 ВОДОЗАХВАТ
  - 14 ГМРС
  - 15 УРЕЂАЈ ЗА ПРЕЧИШЋАВАЊЕ ОТПАДНИХ ВОДА
  - 16 НЕУРЕЂЕНА ДЕПОНИЈА - ОБАВЕЗНА САНАЦИЈА И РЕКУЛТИВАЦИЈА ПРОСТОРА
- **ЗАШТИТНО ЗЕЛЕНИЛО**
- **КАНАЛИ**
- **УЛИЧНИ КОРИДОРИ**
- **НЕИЗГРАЂЕНО ЗЕМЉИШТЕ У ГРАЂЕВИНСКОМ РЕЈОНУ**

- **ГРАНИЦА ГРАЂЕВИНСКОГ РЕЈОНА ПРЕМА ППО БАЧКИ ПЕТРОВАЦ ИЗ 1981.год. И ПО КАТАСТАРСКОМ ОПЕРАТУ**
- **ГРАНИЦА ГРАЂЕВИНСКОГ РЕЈОНА ПРЕМА УП МЗ ГЛОЖАН ИЗ 1987.год.**
- **ГРАНИЦА ОБУХВАТА ПЛАНА**

Наручилац:	ОПШТИНА БАЧКИ ПЕТРОВАЦ	Датум:	2007
Инвеститор:	ОПШТИНА БАЧКИ ПЕТРОВАЦ		

Обрађивач: ЈП ЗАВОД ЗА УРБАНИЗАМ ВОЈВОДИНЕ НОВИ САД

Директор: Перица Манојловић, дипл.инж.саобр.

Одговорни урбаниста: Бранислава Топрек, дипл.инж.арх.

Планер - Урбаниста: Бранислава Топрек, дипл.инж.арх.

Потпис:

Назив плана: **ПЛАН ОПШТЕГ УРЕЂЕЊА НАСЕЉА ГЛОЖАН**

Е-број: 2205

Назив карте: **ПОСТОЈЕЋА ФУНКЦИОНАЛНА ОРГАНИЗАЦИЈА ПРОСТОРА ОБУХВАЋЕНОГ ПЛАНОМ**

Бр.листа: 2

ПЛАН ОПШТЕГ УРЕЂЕЊА НАСЕЉА
ГЛОЖАН

КАТАСТАРСКО - ТОПОГРАФСКИ ПЛАН СА ГРАНИЦАМА И ПОДЕЛОМ ГРАЂЕВИНСКОГ ЗЕМЉИШТА НА ЈАВНО И ОСТАЛО

ПЛАНИРАНА ГРАНИЦА ГРАЂЕВИНСКОГ РЕЈОНА НАСЕЉА

1 — 20 ПРЕЛОМНЕ ТАЧКЕ ГРАНИЦЕ ГРАЂЕВИНСКОГ РЕЈОНА

ГРАНИЦА ГРАЂЕВИНСКОГ ЗЕМЉИШТА ВАН ГРАНИЦЕ ГРАЂЕВИНСКОГ РЕЈОНА НАСЕЉА

ГРАНИЦА ОБУХВАТА ПЛАНА

ЈАВНО ГРАЂЕВИНСКО ЗЕМЉИШТЕ

ПЛАНИРАНО ЈАВНО ГРАЂЕВИНСКО ЗЕМЉИШТЕ

ОСТАЛО ГРАЂЕВИНСКО ЗЕМЉИШТЕ

Наручилац:	ОПШТИНА БАЧКИ ПЕТРОВАЦ	Датум:	2007
Инвеститор:	ОПШТИНА БАЧКИ ПЕТРОВАЦ		

Обрађивач: ЈП ЗАВОД ЗА УРБАНИЗАМ ВОЈВОДИНЕ НОВИ САД

Директор: Перица Манојловић, дипл.инж.саобр.	Потпис:	Назив плана: ПЛАН ОПШТЕГ УРЕЂЕЊА НАСЕЉА ГЛОЖАН	Е-број: 2205
Одговорни урбаниста: Бранислава Топрек, дипл.инж.арх.		Назив карте: КАТАСТАРСКО - ТОПОГРАФСКИ ПЛАН СА ГРАНИЦАМА И ПОДЕЛОМ ГРАЂЕВИНСКОГ ЗЕМЉИШТА НА ЈАВНО И ОСТАЛО	Бр.листа 3
Планер - Урбаниста: Бранислава Топрек, дипл.инж.арх. Зоран Кордић, дипл.инж.саоб.			

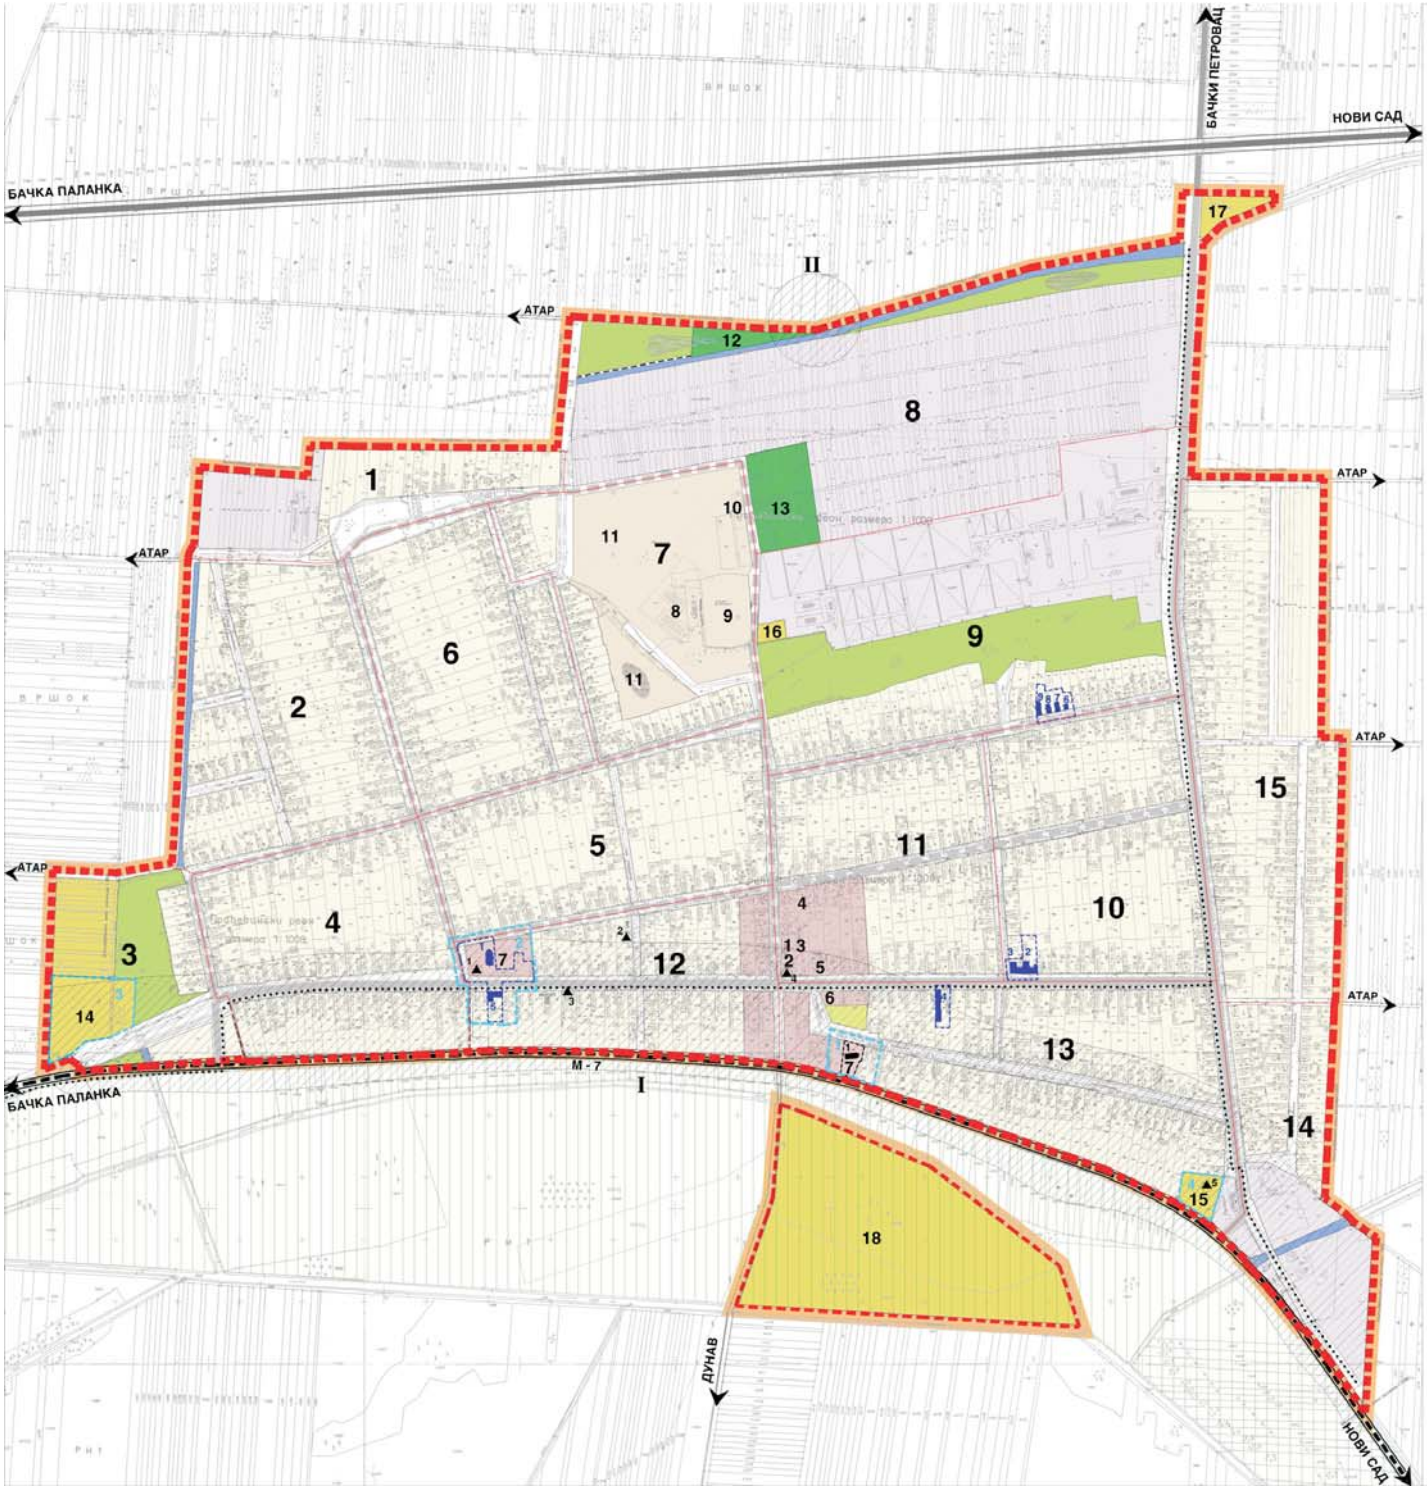

ПЛАН ОПШТЕГ УРЕЂЕЊА НАСЕЉА
ГЛОЖАН

С

P=1:5000

ПЛАН НАМЕНЕ ПОВРШИНА И ЛОКАЦИЈА СА ПОСЕБНИМ УСЛОВИМА

НАМЕНА ПОВРШИНА - ФУНКЦИОНАЛНЕ ЗОНЕ

ЗОНА ЦЕНТРАЛНИХ САДРЖАЈА
1 МЕСНА ЗАЈЕДНИЦА, МЕСНА КАНЦЕЛАРИЈА
2 ДОМ КУЛТУРЕ
3 ВАТРОГАСНА СТАНИЦА
4 ПОШТА
5 ЗДРАВСТВЕНА СТАНИЦА И АПОТЕКА
6 ЗЕЛЕНА ПИЈАЦА
7 ЦРКВА

ЗОНА СТАНОВАЊА

ЗОНА РАДНИХ САДРЖАЈА

ЗОНА МЕШОВИТЕ НАМЕНЕ - ОБАВЕЗНА ИЗРАДА ПЛАНА ДЕТАЉНЕ РЕГУЛАЦИЈЕ
8 ОСНОВНА ШКОЛА И ПРЕДШКОЛСКА УСТАНОВА
9 ФУДБАЛСКО ИГРАЛИШТЕ
10 ЛОВАЧКИ ДОМ
11 ЈЕЗЕРА ЗА ПЕЦАЊЕ

ЗОНА СПОРТА И РЕКРЕАЦИЈЕ
12 СТРЕЛИШТЕ СА ГЛИНЕНИМ ГОЛУБОВИМА
13 КУПАЛИШТЕ - БАЗЕНИ

ЗОНА КОМУНАЛНИХ САДРЖАЈА
14 ГРОБЉЕ
15 СТАРО ГРОБЉЕ - СПОМЕН ПАРК
16 ВОДОЗАХВАТ
17 ГМРС
18 УРЕЂАЈ ЗА ПРЕЧИШЋАВАЊЕ ОТПАДНИХ ВОДА

ЗОНА ЗАШТИТНОГ ЗЕЛЕНИЛА

ЈАВНО ЗЕЛЕНИЛО

КАНАЛИ

УЛИЧНИ КОРИДОРИ

ПЛАНИРАНА САОБРАЋАЈНИЦА ВИШЕГ ТЕХНИЧКОГ СТАНДАРДА

ПОСТОЈЕЋИ ДРЖАВНИ ПУТ II РЕДА БР. 7

ЛОКАЛНИ ПУТ

ГЛАВНА НАСЕЉСКА САОБРАЋАЈНИЦА

САБИРНА НАСЕЉСКА САОБРАЋАЈНИЦА

ПРИСТУПНА НАСЕЉСКА САОБРАЋАЈНИЦА

КОЛСКО - ПЕШАЧКИ ПРОЛАЗ

БИЦИКЛИСТИЧКА СТАЗА

ЛОКАЦИЈЕ СА ПОСЕБНИМ УСЛОВИМА ЗА ИЗГРАДЊУ

ЕВИДЕНТИРАНО ПРИРОДНО ДОБРО - ОБАВЕЗНИ УСЛОВИ ЗАВОДА ЗА ЗАШТИТУ ПРИРОДЕ СРБИЈЕ

ПРИРОДНО ДОБРО ПРЕДЛОЖЕНО ЗА ЗАШТИТУ - СТАНИШТА ПРИРОДНИХ РЕТКОСТИ (ФИТОЦЕНОЛОШКИХ ВРЕДНОСТИ)

ЕВИДЕНТИРАНА КУЛТУРНА ДОБРА - ОБАВЕЗНИ УСЛОВИ ПОКРАЈИНСКОГ ЗАВОДА ЗА ЗАШТИТУ

1 НЕПОКРЕТНО КУЛТУРНО ДОБРО - СПОМЕНИК КУЛТУРЕ
1-9 ЕВИДЕНТИРАНЕ НЕПОКРЕТНОСТИ ПОД ПРЕТХОДНОМ ЗАШТИТОМ
1-5 СПОМЕНИЦИ И СПОМЕН ОБЕЛЕЖЈА
1-4 ЗАШТИЋЕНЕ ЦЕЛИНЕ
I-II АРХЕОЛОШКЕ ЗОНЕ ЗАШТИТЕ

1 - 15 БРОЈЕВИ БЛОКОВА

ГРАНИЦА БЛОКОВА

ГРАНИЦА ГРАЂЕВИНСКОГ РЕЈОНА НАСЕЉА

ГРАНИЦА ГРАЂЕВИНСКОГ ЗЕМЉИШТА ВАН ГРАЂЕВИНСКОГ РЕЈОНА НАСЕЉА

ГРАНИЦА ОБУХВАТА ПЛАНА

Наручилац:	ОПШТИНА БАЧКИ ПЕТРОВАЦ	Датум:	2007
Инвеститор:	ОПШТИНА БАЧКИ ПЕТРОВАЦ		

Обрађивач: ЈП ЗАВОД ЗА УРБАНИЗАМ ВОЈВОДИНЕ НОВИ САД

Директор: Перица Манојловић, дипл.инж.саобр.	Потпис:	Назив плана: ПЛАН ОПШТЕГ УРЕЂЕЊА НАСЕЉА ГЛОЖАН	Е-број: 2205
Одговорни урбаниста: Бранислава Топрек, дипл.инж.арх.		Назив карте: ПЛАН НАМЕНЕ ПОВРШИНА И ЛОКАЦИЈА СА ПОСЕБНИМ УСЛОВИМА	Бр.листа 4
Планер - Урбаниста: Бранислава Топрек, дипл.инж.арх. Зоран Кордић, дипл.инж.саоб.			

ПЛАН ОПШТЕГ УРЕЂЕЊА НАСЕЉА

ГЛОЖАН

С

P=1:5000

ПЛАН САОБРАЋАЈНЕ ИНФРАСТРУКТУРЕ СА НИВЕЛАЦИОНИМ ПЛАНОМ И УРБАНИСТИЧКОМ РЕГУЛАЦИЈОМ

САОБРАЋАЈНА ИНФРАСТУРКТУРА

- ПЛАНИРАНА САОБРАЋАЈНИЦА ВИШЕГ ТЕХНИЧКОГ СТАНДАРДА
- ПОСТОЈЕЋИ МАГИСТРАЛНИ ПУТ М-7
- ЛОКАЛНИ ПУТ
- ГЛАВНА НАСЕЉСКА САОБРАЋАЈНИЦА
- САБИРНА НАСЕЉСКА САОБРАЋАЈНИЦА
- ПРИСТУПНА НАСЕЉСКА САОБРАЋАЈНИЦА
- КОЛСКО - ПЕШАЧКИ ПРОЛАЗ
- БИЦИКЛИСТИЧКА СТАЗА

НИВЕЛАЦИЈА И РЕГУЛАЦИЈА

- КОТА НИВЕЛЕТЕ ОСОВИНЕ САОБРАЋАЈНИЦЕ
- НАГИБ НИВЕЛЕТЕ
- РЕГУЛАЦИОНА ЛИНИЈА

- ГРАНИЦА ГРАЂЕВИНСКОГ РЕЈОНА НАСЕЉА
- ГРАНИЦА ГРАЂЕВИНСКОГ ЗЕМЉИШТА ВАН ГРАЂЕВИНСКОГ РЕЈОНА НАСЕЉА
- ГРАНИЦА ОБУХВАТА ПЛАНА

Наручилац:	ОПШТИНА БАЧКИ ПЕТРОВАЦ	Датум:	2007
Инвеститор:	ОПШТИНА БАЧКИ ПЕТРОВАЦ		

Обрађивач: ЈП ЗАВОД ЗА УРБАНИЗАМ ВОЈВОДИНЕ НОВИ САД

Директор: Перица Манојловић, дипл.инж.саобр.	Потпис:	Назив плана: ПЛАН ОПШТЕГ УРЕЂЕЊА НАСЕЉА ГЛОЖАН	Е-број: 2205
Одговорни урбаниста: Бранислава Топрек, дипл.инж.арх.		Назив карте: ПЛАН САОБРАЋАЈНЕ ИНФРАСТРУКТУРЕ СА НИВЕЛАЦИОНИМ ПЛАНОМ И УРБАНИСТИЧКОМ РЕГУЛАЦИЈОМ	Бр.листа 5
Планер - Урбаниста: Зоран Кордић, дипл.инж.сао. Далибор Ђурица, дипл.инж.геод.			

ПЛАН ОПШТЕГ УРЕЂЕЊА НАСЕЉА

ГЛОЖАН

С

Р=1:5000

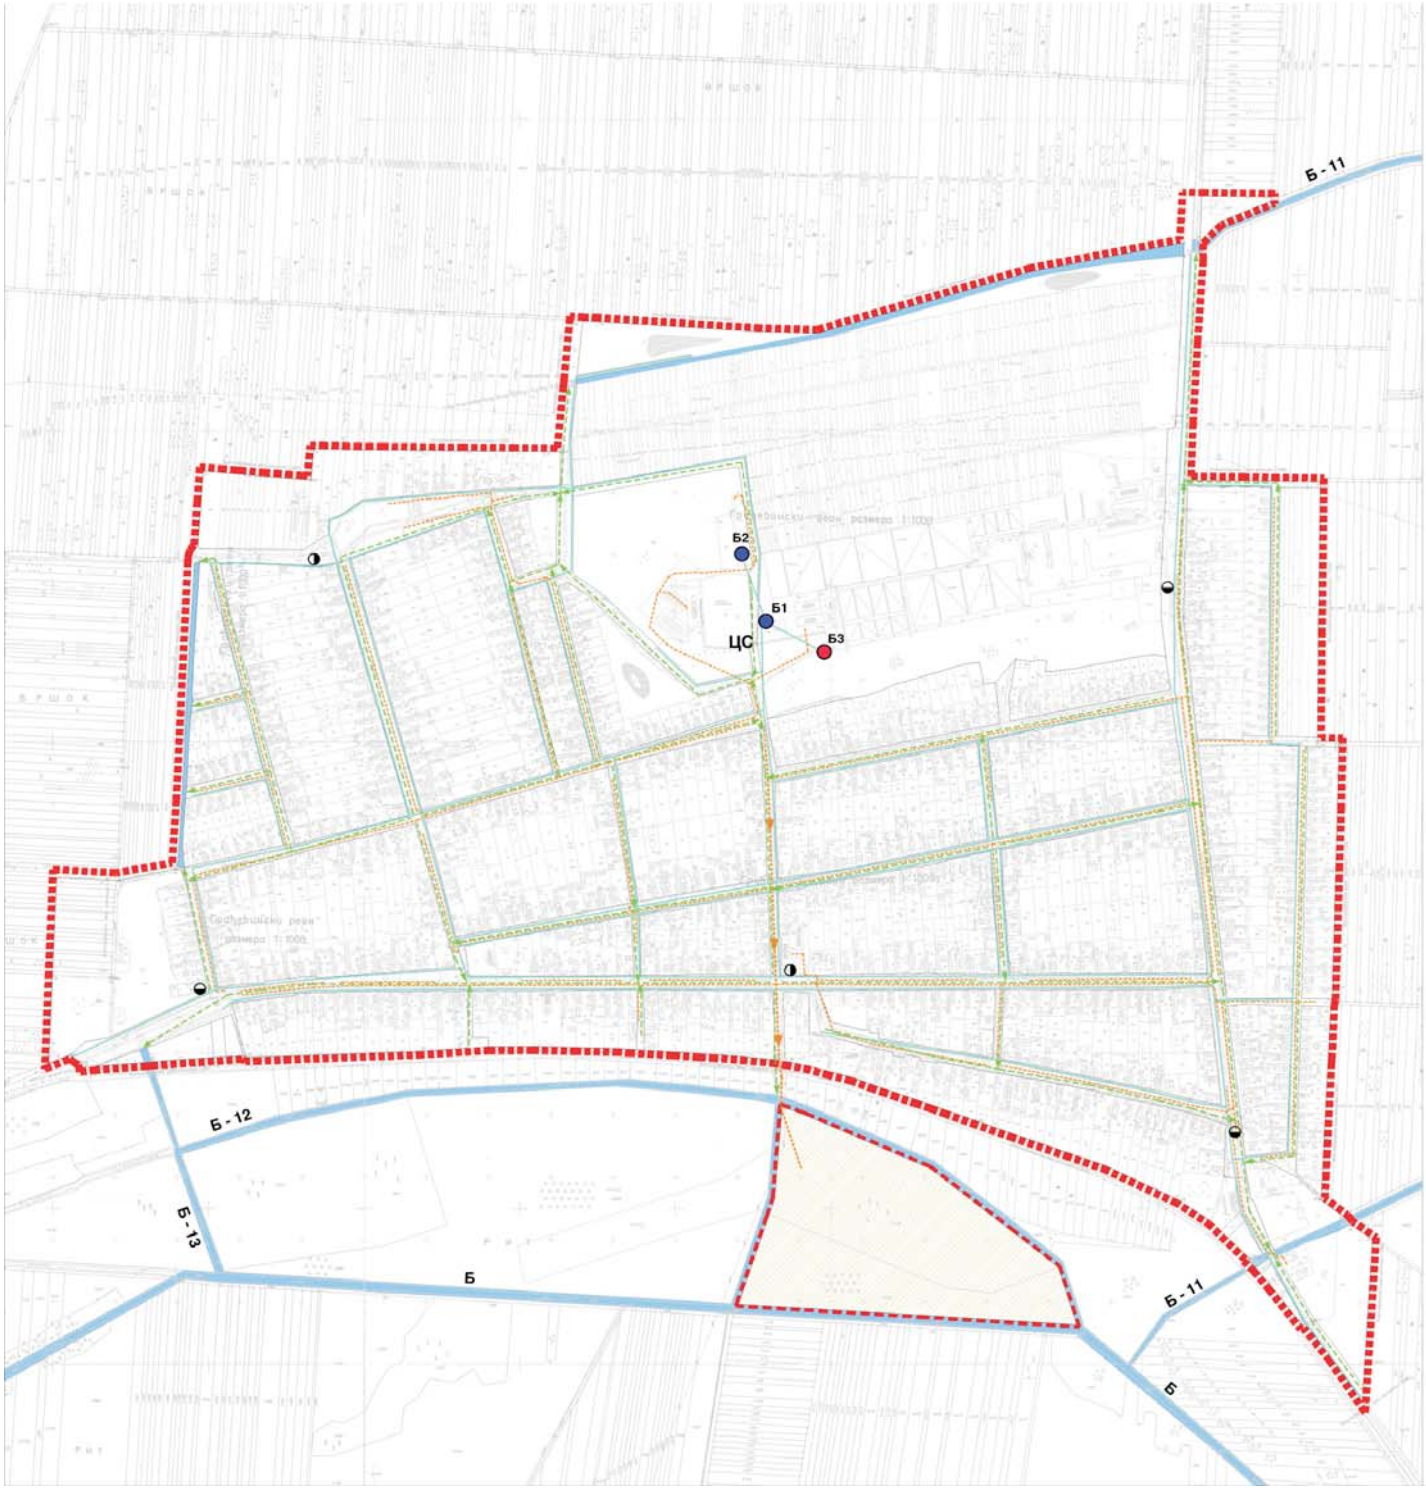

ПЛАН ВОДОПРИВРЕДНЕ ИНФРАСТРУКТУРЕ

- ЦС — ЦРПНА СТАНИЦА
- ПОСТОЈЕЋИ КАПТАЖНИ БУНАРИ
- ПЛАНИРАНИ КАПТАЖНИ БУНАР
- ВОДОВОДНА МРЕЖА
- ХИДРАНТИ НА МРЕЖИ
- МЕЛИОРАТИВНИ КАНАЛИ
- ФЕКАЛНА КАНАЛИЗАЦИЈА
- КАНАЛСКА МРЕЖА ЗА ПРИХВАТ АТМОСФЕРСКИХ ВОДА
- КОМПЛЕКС УРЕЂАЈА ЗА ПРЕЧИШЋАВАЊЕ ОТПАДНИХ ВОДА

- ПЛАНИРАНА ГРАНИЦА ГРАЂЕВИНСКОГ РЕЈОНА НАСЕЉА
- ГРАНИЦА ГРАЂЕВИНСКОГ ЗЕМЉИШТА ВАН ГРАЂЕВИНСКОГ РЕЈОНА НАСЕЉА

Наручилац:	ОПШТИНА БАЧКИ ПЕТРОВАЦ	Датум:	2007
Инвеститор:	ОПШТИНА БАЧКИ ПЕТРОВАЦ		

Обрађивач: ЈП ЗАВОД ЗА УРБАНИЗАМ ВОЈВОДИНЕ НОВИ САД

Директор: Перица Манојловић, дипл.инж.саобр.	Потпис:	Назив плана: ПЛАН ОПШТЕГ УРЕЂЕЊА НАСЕЉА ГЛОЖАН	Е-број: 2205
Одговорни урбаниста: Бранислава Топрек, дипл.инж.арх.		Назив карте: ПЛАН ВОДОПРИВРЕДНЕ ИНФРАСТРУКТУРЕ	Бр.листа: 6
Планер - Урбаниста: Бранко Миловановић, дипл.инж.мелио.		Р 1:5000	

ПЛАН ОПШТЕГ УРЕЂЕЊА НАСЕЉА

ГЛОЖАН

С

P=1:5000

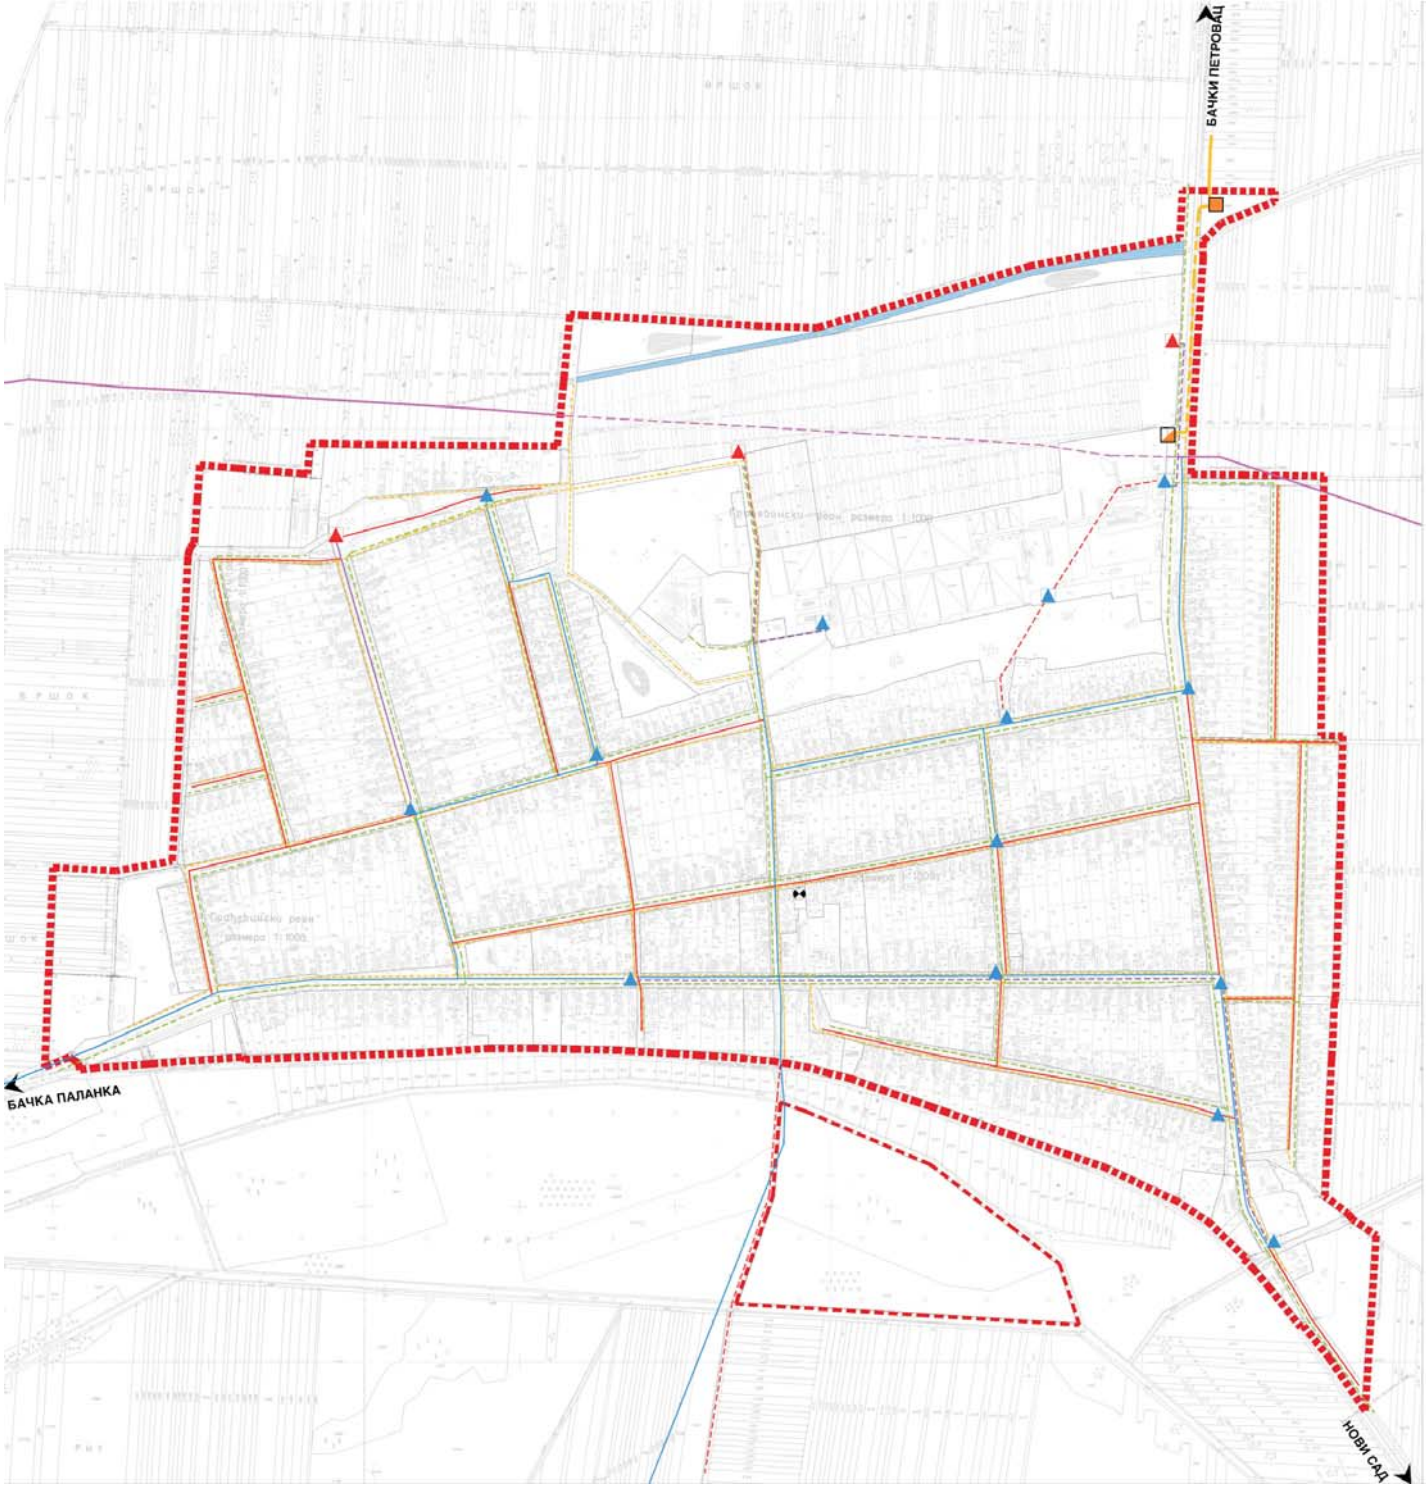

ПЛАН ЕЛЕКТРОЕНЕРГЕТСКЕ, ТТ И ГАСНЕ ИНФРАСТРУКТУРЕ

- ПОСТОЈЕЋИ 35 kV ДВ / ПЛАНИРАНИ 20 kV ДВ
- ПОСТОЈЕЋИ 35 kV ДВ КОЈИ СЕ КАБЛИРА
- ТС 20/0.4 kV
- ПЛАНИРАНА ТС 20/0.4 kV
- ПОСТОЈЕЋИ 20 kV ДВ (МЕШОВИТИ ВОД)
- ПЛАНИРАНИ 20 kV ДВ (МЕШОВИТИ ВОД)
- ПОСТОЈЕЋИ 20 kV ДВ КОЈИ СЕ КАБЛИРА
- ПЛАНИРАНИ 20 kV КАБЛ
- ПОСТОЈЕЋИ 20 kV КАБЛ
- НН ВОД
- ПТТ (АТЦ)
- ТТ МРЕЖА (ОК, КДС, ИНТЕРНЕТ)
- ГМРС
- МРС
- ГАСОВОД ВИСОКОГ ПРИТИСКА
- ГАСОВОД СРЕДЊЕГ ПРИТИСКА
- ГАСОВОД НИСКОГ ПРИТИСКА
- ГРАНИЦА ГРАЂЕВИНСКОГ РЕЈОНА НАСЕЉА
- ГРАНИЦА ГРАЂЕВИНСКОГ ЗЕМЉИШТА ВАН ГРАЂЕВИНСКОГ РЕЈОНА НАСЕЉА

Наручилац:	ОПШТИНА БАЧКИ ПЕТРОВАЦ	Датум:	2007
Инвеститор:	ОПШТИНА БАЧКИ ПЕТРОВАЦ		

Обрађивач: ЈП ЗАВОД ЗА УРБАНИЗАМ ВОЈВОДИНЕ НОВИ САД

Директор: Перица Мањоловић, дипл.инж.саобр.	Потпис:	Назив плана: **ПЛАН ОПШТЕГ УРЕЂЕЊА НАСЕЉА ГЛОЖАН**	Е-број: 2205
Одговорни урбаниста: Бранислава Топрек, дипл.инж.арх.		Назив карте: **ПЛАН ЕЛЕКТРОЕНЕРГЕТСКЕ, ТТ И ГАСНЕ ИНФРАСТРУКТУРЕ**	Бр.листа 7
Планер - Урбаниста: Зорица Сандер, дипл.инж.елек., Милан Жижић, дипл.инж.маш.		P 1:5000	