


**PLAN DETALJNE REGULACIJE  
DELA BLOKA 11 U UNASELJU  
BAČKI PETROVAC**

R=1:1000

**PODELA GRAĐEVINSKOG ZEMLJIŠTA  
NA JAVNO I OSTALO**

L E G E N D A:

graniča obuhvata plana  
postojeće graniče parcele u okviru obuhvata plana  
novootvorene graniče parcele u okviru graniče obuhvata plana

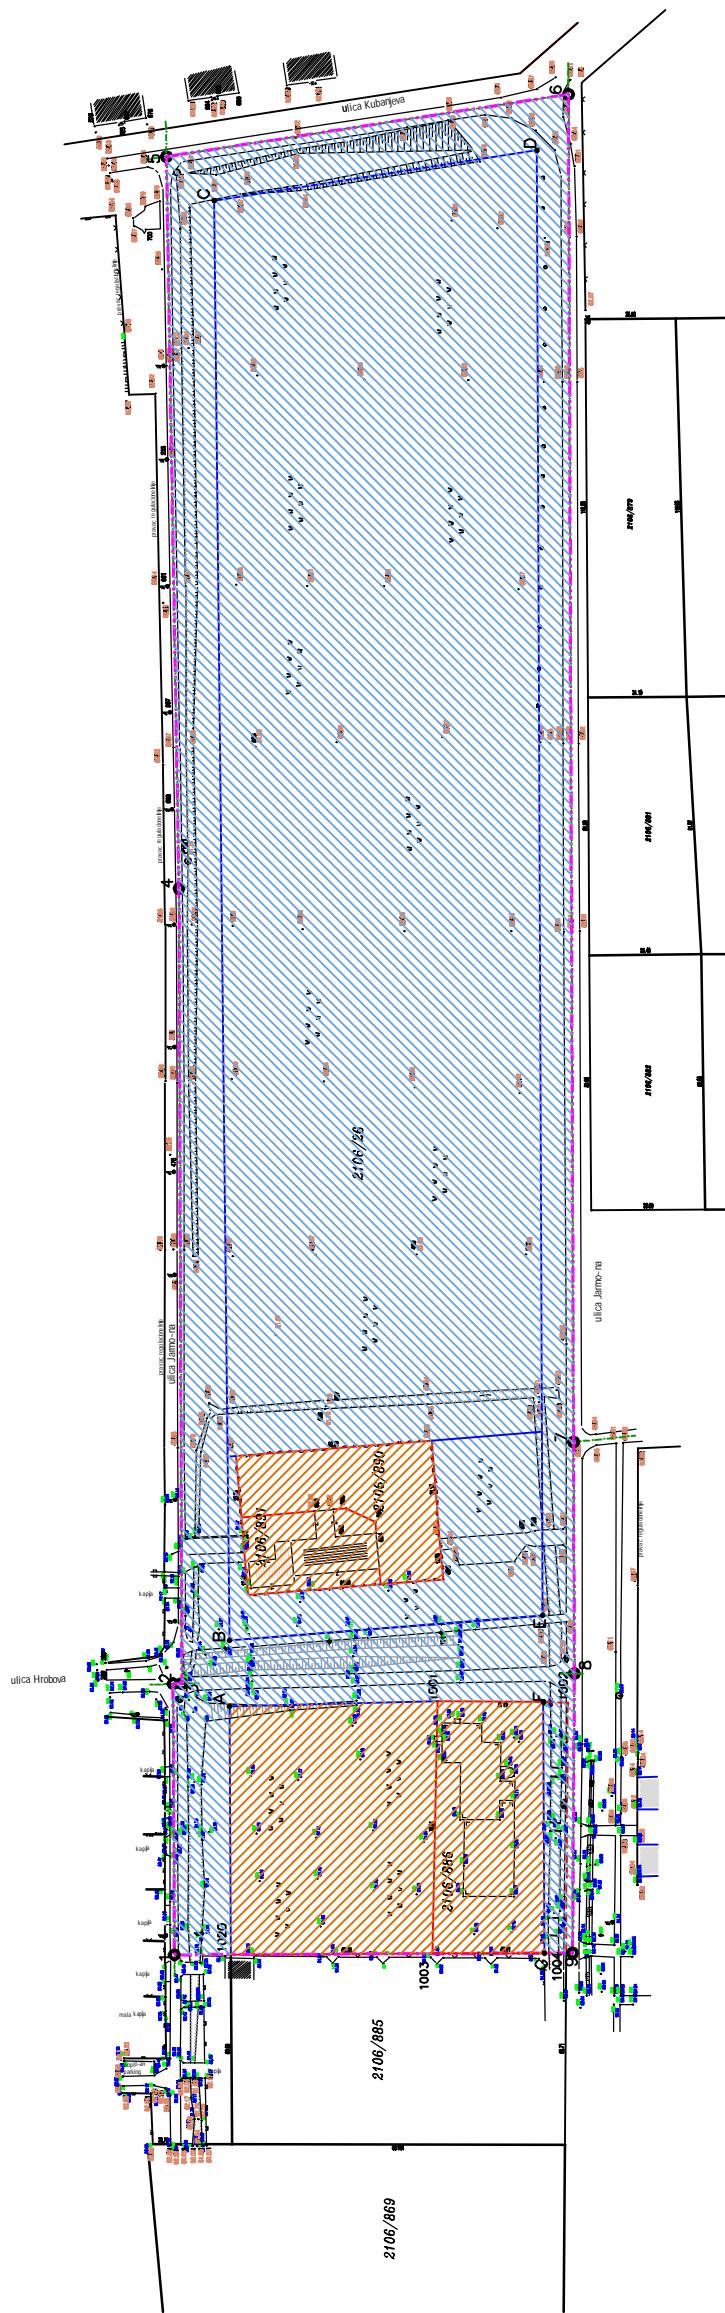

Naručilac:	Direkcija za građevinsko zemljište, Poljoprivredni ištarski odjel B. Petrovac.
Investitor:	
Objekt:	
Naziv plana:	d.o.o. EKOin energetika Bačka Palanka
Broj gr-a:	
Datum:	mag 2006

Održivač :	d.o.o. EKOin energetika Bačka Palanka
Plan detaljne regulacije:	Plan detaljne regulacije deli bloka 11 unaselja B. Petrovac.
Naziv karte:	
Štampana karta detaljnog plana:	
Broj izdavanja:	
Naziv plana:	Podatak o građevinskom zemljištu na javno oslob.
Broj plana:	3