



PLAN DETALJNE REGULACIJE
DELA BLOKA 11 U NASELJU
BAČKI PETROVAC
R:1:1000

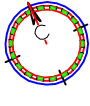

PLAN SAOBRAĆAJNE INFRASTRUKTURE
SA PLANOM REGULACIJE I NIVELACIJE

LEGENDA:

- granicu obuhvata plana
- kolike saobraćajnice
- parkinzi za putnička i teretna vozila u okviru uličnih koridora
- pešačke staze
- postojeće granice parcela u okviru granice obuhvata plana
- postojeće granice parcela koja se ukida
- novoformirane granice parcela
- novoformirana regulaciona linija
- postojeća regulaciona linija
- građevinska linija
- postojeće meljne točke
- novoodređene meljne točke
- prelomne točke osovine saobraćajnice
- 6 → nogib nivoite osovine saobraćajnice

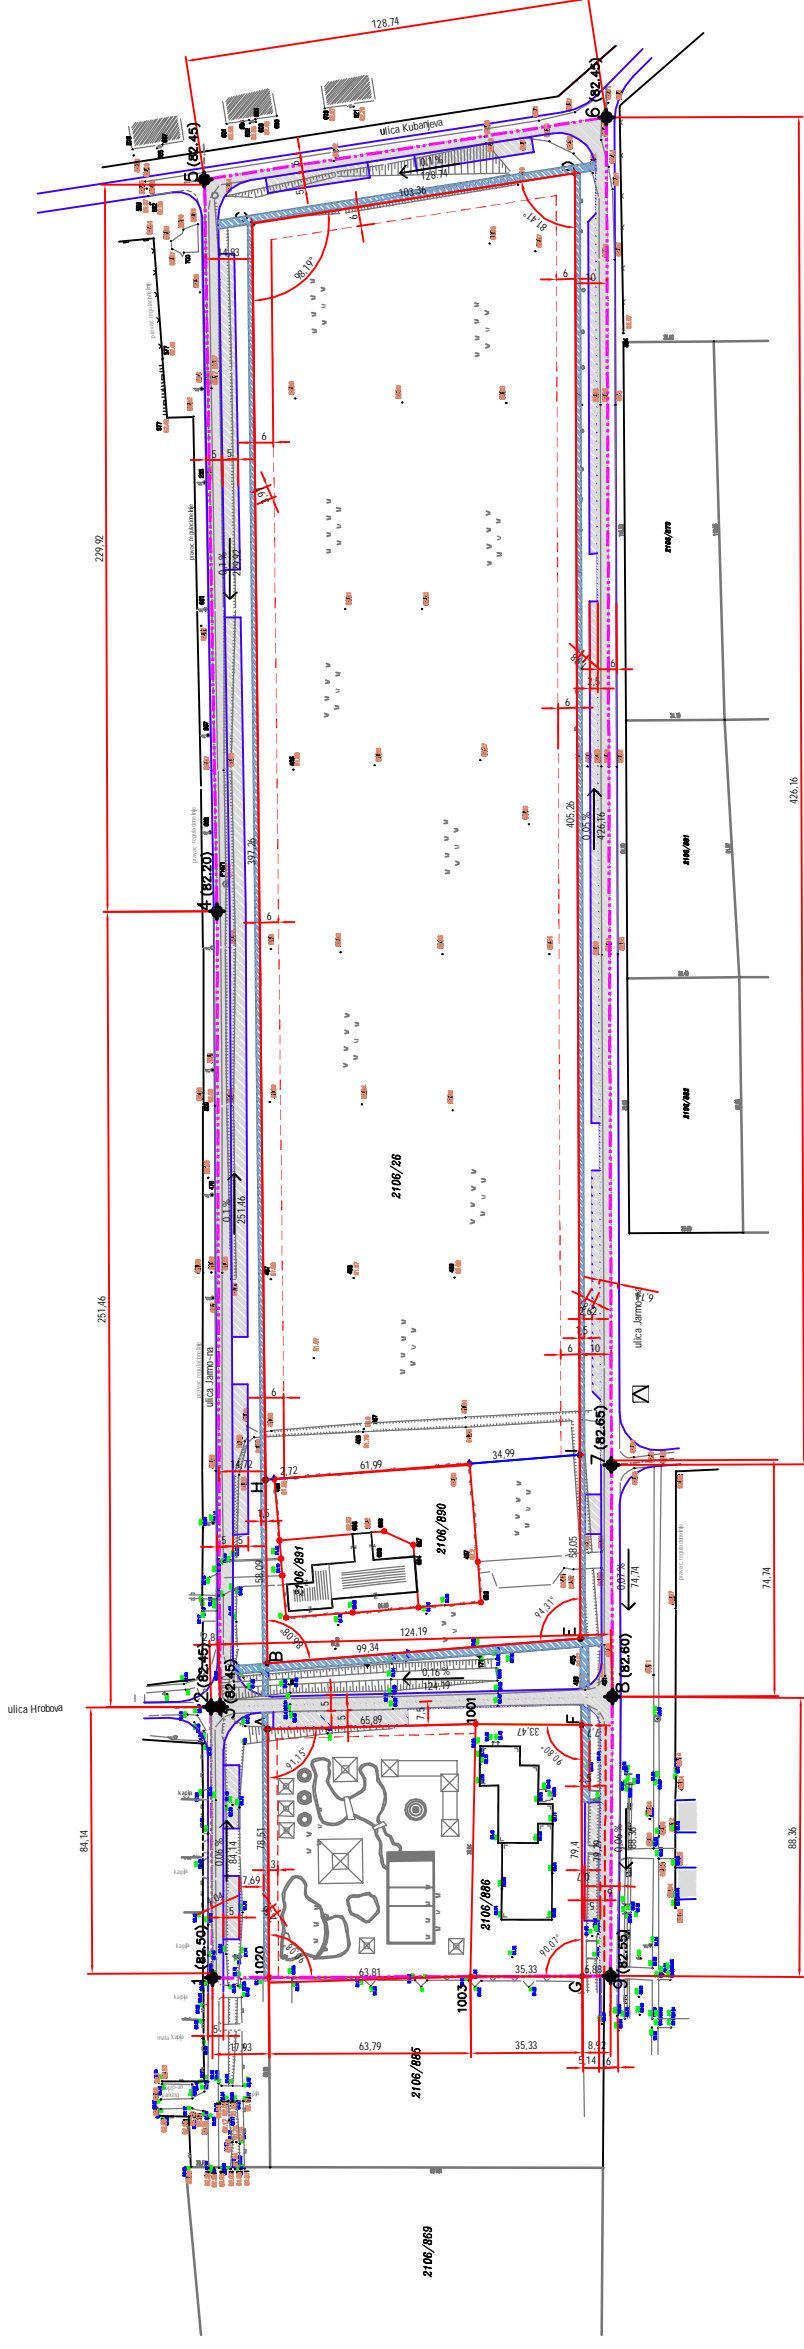

Šifra: B-11	Broj: 11/2019	Šifra: B-11	Broj: 11/2019
Ime: B-11	Broj: 11/2019	Ime: B-11	Broj: 11/2019
Obradila: d.o.o. EKO-inženjering, Ba-ka Palanka			
Naziv plana: Plan saobraćajne infrastrukture i nivoite delova 11 u naselju Bački Petrovac			
Vrednost: 11/2019			
Mesto: 11/2019			
Datum: 11/2019			
Stranica: 7			