


**ПЛАН РЕГУЛАЦИЈЕ - ДЕТАЉ 2
(кржна раскрсница
у км 13+203 ДП I В реда број 12)**

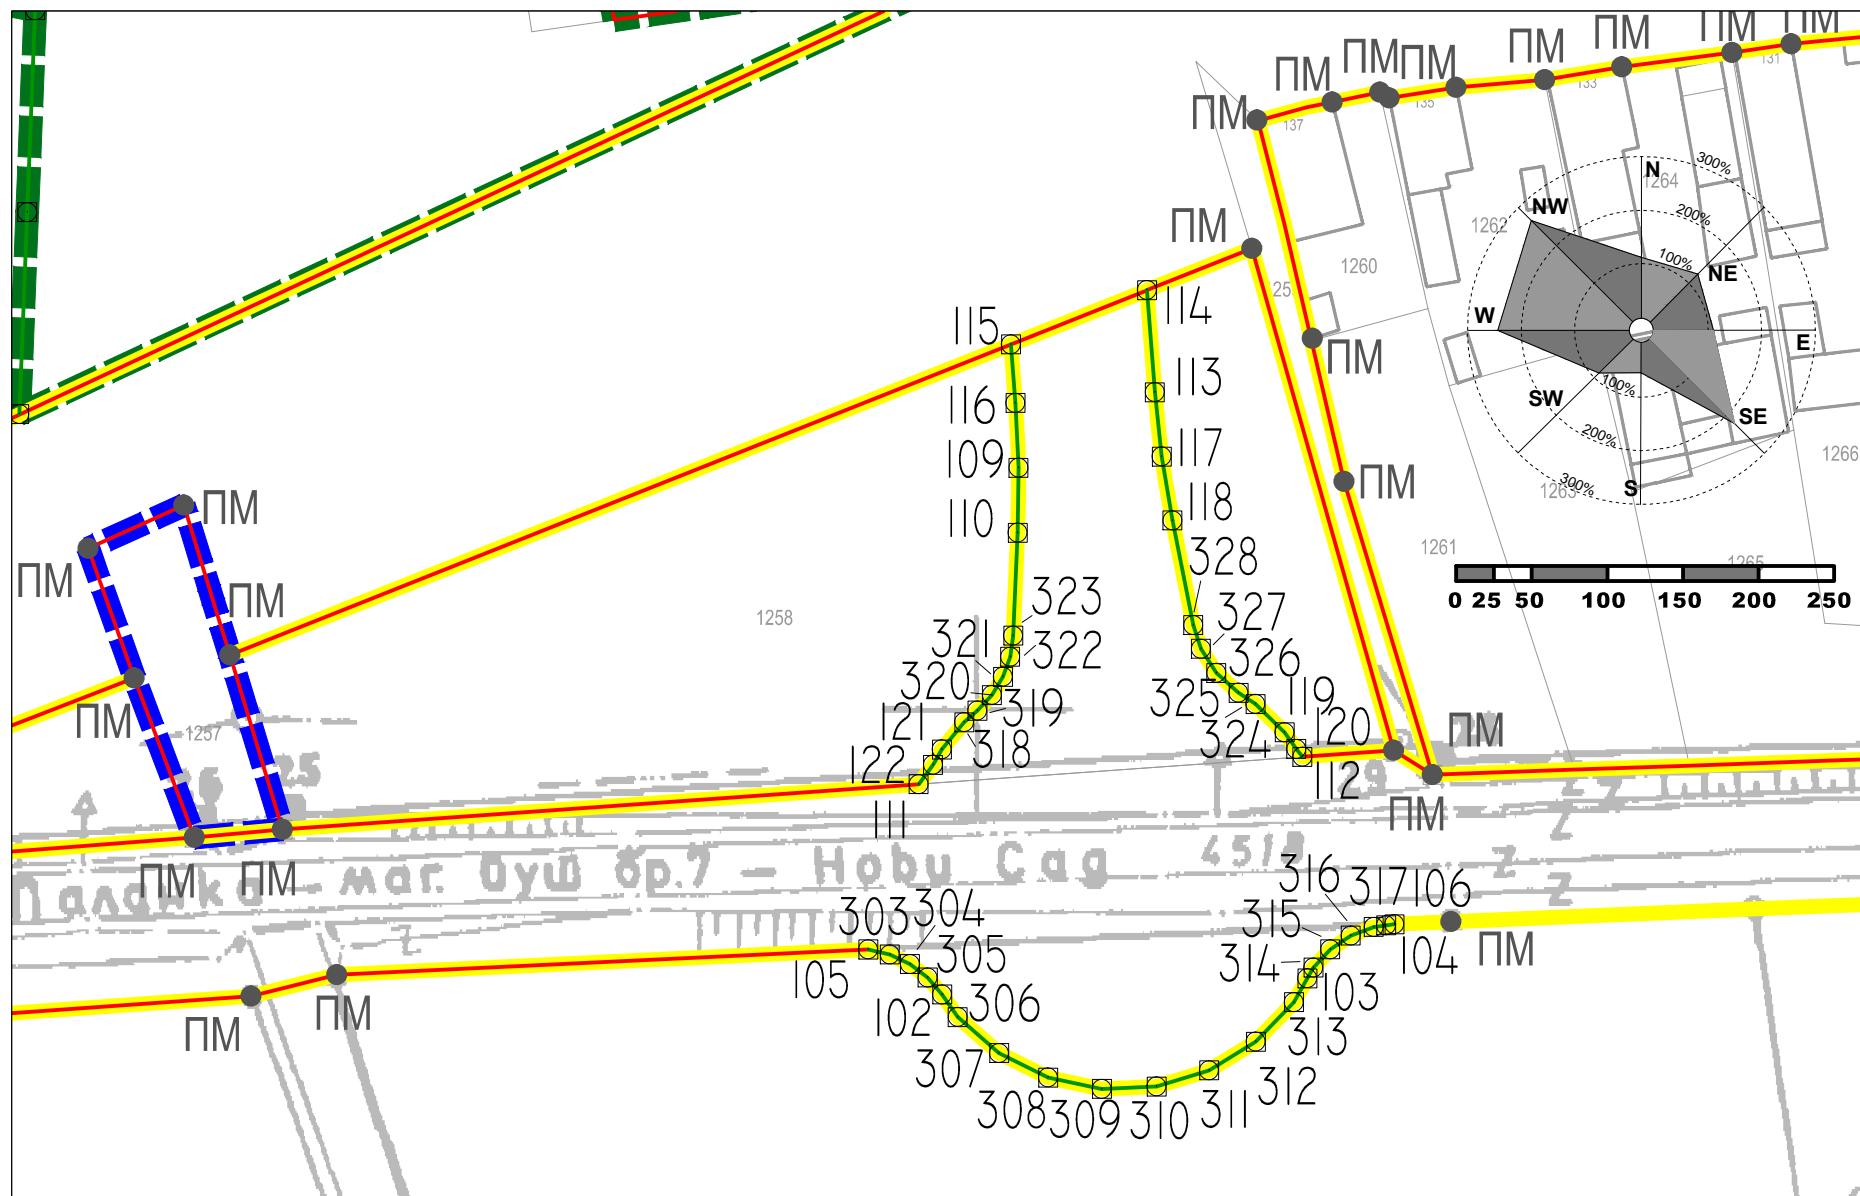

ЛЕГЕНДА

- ПОСТОЈЕЋА ГРАНИЦА КАТАСТАРСКЕ ПАРЦЕЛЕ
- ЛИНИЈА ДЕОБЕ
- ПЛАНИРАНА ЛИНИЈА РЕГУЛАЦИЈЕ САОБРАЋАЈНИЦА
- ПЛАНИРАНА ЛИНИЈА РЕГУЛАЦИЈЕ ЗАШТИТНОГ ЗЕЛЕНИЛА
- ПЛАНИРАНА ЛИНИЈА РЕГУЛАЦИЈЕ КАНАЛА
- ПМ ПОСТОЈЕЋА МЕЂНА ТАЧКА
- 29 НОВООДРЕЂЕНА МЕЂНА ТАЧКА

СПИСАК КООРДИНАТА НОВООДРЕЂЕНИХ МЕЂНИХ ТАЧАКА

Број тачке	Координате		Број тачке	Координате		Број тачке	Координате	
T	Y	X	T	Y	X	T	Y	X
	[m]	[m]		[m]	[m]		[m]	[m]
12	7 387 124.99	5 015 567.21	120	7 387 292.87	5 015 496.20	314	7 387 295.13	5 015 467.29
102	7 387 246.02	5 015 463.73	121	7 387 245.99	5 015 496.13	315	7 387 297.35	5 015 469.69
103	7 387 294.33	5 015 465.87	122	7 387 244.82	5 015 494.12	316	7 387 300.06	5 015 471.51
104	7 387 304.74	5 015 472.87	158	7 387 097.96	5 015 599.26	317	7 387 303.12	5 015 472.67
105	7 387 236.24	5 015 469.69	159	7 387 126.05	5 015 593.91	318	7 387 248.94	5 015 499.73
106	7 387 305.84	5 015 473.02	160	7 387 123.94	5 015 540.51	319	7 387 250.68	5 015 501.27
109	7 387 256.12	5 015 533.39	303	7 387 239.10	5 015 469.01	320	7 387 252.60	5 015 503.34
110	7 387 256.01	5 015 524.80	304	7 387 241.77	5 015 467.75	321	7 387 254.07	5 015 505.74
111	7 387 242.92	5 015 491.55	305	7 387 244.11	5 015 465.97	322	7 387 255.02	5 015 508.40
112	7 387 293.67	5 015 495.16	306	7 387 248.07	5 015 460.74	323	7 387 255.42	5 015 511.19
113	7 387 274.16	5 015 543.38	307	7 387 253.55	5 015 455.98	324	7 387 287.48	5 015 502.15
114	7 387 273.13	5 015 556.89	308	7 387 260.05	5 015 452.74	325	7 387 285.24	5 015 503.64
115	7 387 255.12	5 015 549.73	309	7 387 267.14	5 015 451.24	326	7 387 282.28	5 015 506.27
116	7 387 255.72	5 015 541.97	310	7 387 274.39	5 015 451.56	327	7 387 280.25	5 015 509.45
117	7 387 275.07	5 015 534.88	311	7 387 281.33	5 015 453.69	328	7 387 279.23	5 015 512.59
118	7 387 276.48	5 015 526.44	312	7 387 287.51	5 015 457.48			
119	7 387 291.33	5 015 498.40	313	7 387 292.55	5 015 462.71			

БАЧКИ ПЕТРОВАЦ

НОСИЛАЦ ИЗРАДЕ ПЛАНА:		ОПШТИНА: БАЧКИ ПЕТРОВАЦ	ПЕЧАТ И ПОТПИС:
		ОВЛАШЋЕНО ЛИЦЕ:	

НАЗИВ ПЛАНА:	ПЛАН ГЕНЕРАЛНЕ РЕГУЛАЦИЈЕ НАСЕЉА ГЛОЖАН	БРОЈ ЛИСТА:	4.2
НАЗИВ КАРТЕ:	ПЛАН РЕГУЛАЦИЈЕ - ДЕТАЉ 2 (кржна раскрсница у км 13+203 ДП I В реда број 12)	РАЗМЕРА: 1 : 1 000	
			ДАТУМ: 2015

ОБРАЂИВАЧ:		"ИНФОПЛАН" Д.О.О. АРАНЂЕЛОВАЦ	ПЕЧАТ И ПОТПИС:
ДИРЕКТОР: Владан Ђорђевић			

РАДНИ ТИМ:		ОДГОВОРНИ УРБАНИСТА: ГОРДАНА КОВАЧЕВИЋ, дипл.инж.арх.	ПЕЧАТ И ПОТПИС:
		УРБАНИСТИ САРАДНИЦИ: Јадранка Каралић, дипл.инж.арх. Наташа Миливојевић, дипл.инж.грађ. Слајана Гајић, дипл.инж.геод.	