ПЛАН ГЕНЕРАЛНЕ РЕГУЛАЦИЈЕ НАСЕЉА

МАГЛИЋ

С

Р=1:5000

0 50 100 150 200 250м

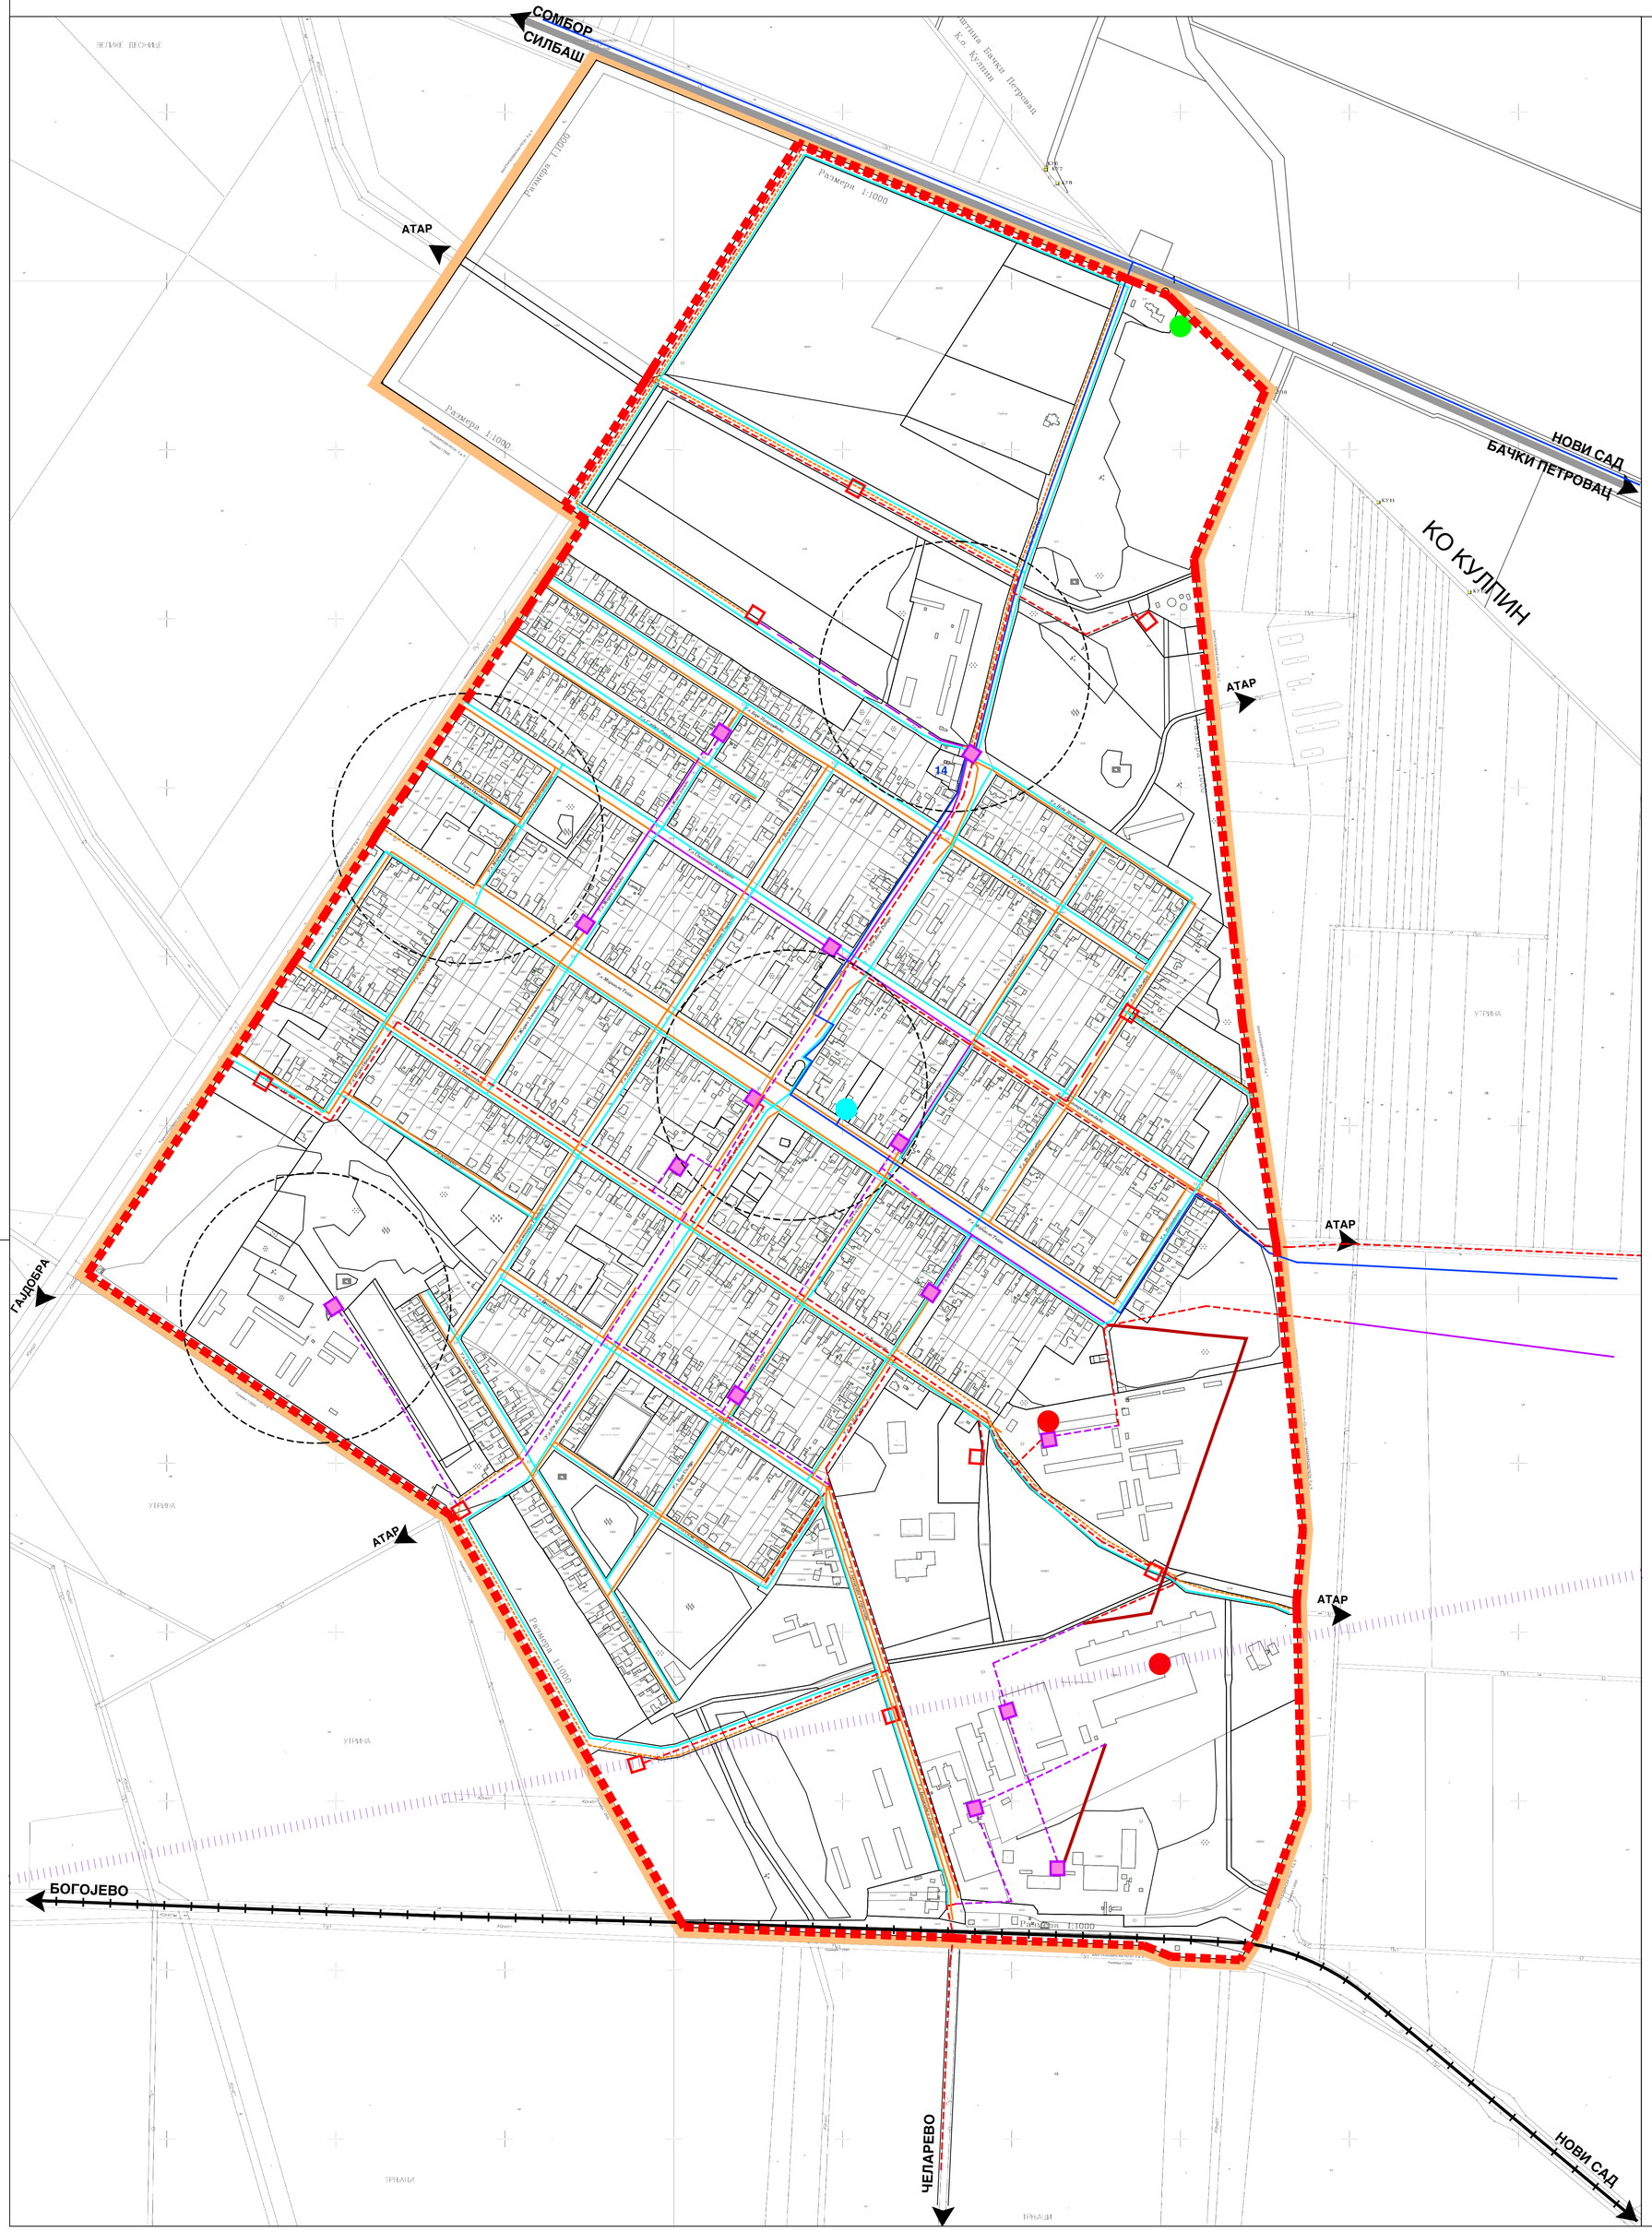

ЕЛЕКТРОЕНЕРГЕТСКА И ЕЛЕКТРОНСКА КОМУНИКАЦИОНА ИНФРАСТРУКТУРА

ЕЛЕКТРОЕНЕРГЕТСКА ИНФРАСТРУКТУРА

- ПОСТОЈЕЋА ТС 20/0,4kV
- ПЛАНИРАНА ТС 20/0,4kV
- ПОСТОЈЕЋИ 20kV ДВ КОЈИ СЕ КАБЛИРА
- ПОСТОЈЕЋИ 20kV ДВ (МЕШОВИТИ ВОД)
- ПЛАНИРАНИ 20kV ДВ (МЕШОВИТИ ВОД)
- ПОСТОЈЕЋИ 20kV КАБЛОВСКИ ВОД
- ПЛАНИРАНИ 20kV НАДЗЕМНИ ВОД
- ПЛАНИРАНИ 20kV КАБЛОВСКИ ВОД
- ПОСТОЈЕЋИ НН ВОД
- ПЛАНИРАНИ НН ВОД

ЕЛЕКТРОНСКА КОМУНИКАЦИОНА ИНФРАСТРУКТУРА

- КОМУТАЦИОНА ТАЧКА
- ОПТИЧКИ ЕК КАБЛ - ПРВОГ РЕДА
- ЕК МРЕЖА
- ПОСТОЈЕЋА БАЗНА СТАНИЦА
- ПЛАНИРАНА БАЗНА СТАНИЦА
- ПРЕФЕРЕНТНЕ ЗОНЕ ЗА ИЗГРАДЊУ РБС
- РР КОРИДОР

ГРАНИЦА ГРАЂЕВИНСКОГ ПОДРУЧЈА НАСЕЉА

ГРАНИЦА ОБУХВАТА ПЛАНА

НОСИЛАЦ ИЗРАДЕ ПЛАНА:	ОПШТИНА: **БАЧКИ ПЕТРОВАЦ**		Печат и потпис:
	ОВЛАШЋЕНО ЛИЦЕ:		
ОБРАЂИВАЧ:	**ЈП ЗАВОД ЗА УРБАНИЗАМ ВОЈВОДИНЕ НОВИ САД**		Печат и потпис:
	ДИРЕКТОР: ВЛАДИМИР ЗЕЛЕНОВИЋ, дипл.инж.маш.		
НАЗИВ ПЛАНА:	**ПЛАН ГЕНЕРАЛНЕ РЕГУЛАЦИЈЕ НАСЕЉА МАГЛИЋ**	**Е - број: 2516**	Печат и потпис:
НАЗИВ КАРТЕ:	**ЕЛЕКТРОЕНЕРГЕТСКА И ЕЛЕКТРОНСКА КОМУНИКАЦИОНА ИНФРАСТРУКТУРА**		
ОДГОВОРНИ УРБАНИСТА:	БРАНИСЛАВА ТОПРЕК, дипл.инж.арх.		
УРБАНИСТА САРАДНИК:	ЗОРИЦА САНАДЕР, дипл.инж.еле.	Датум: 2014.	Бр.листа: 6