ПЛАН ГЕНЕРАЛНЕ РЕГУЛАЦИЈЕ НАСЕЉА

МАГЛИЋ

P=1:5000

0 50 100 150 200 250м

С

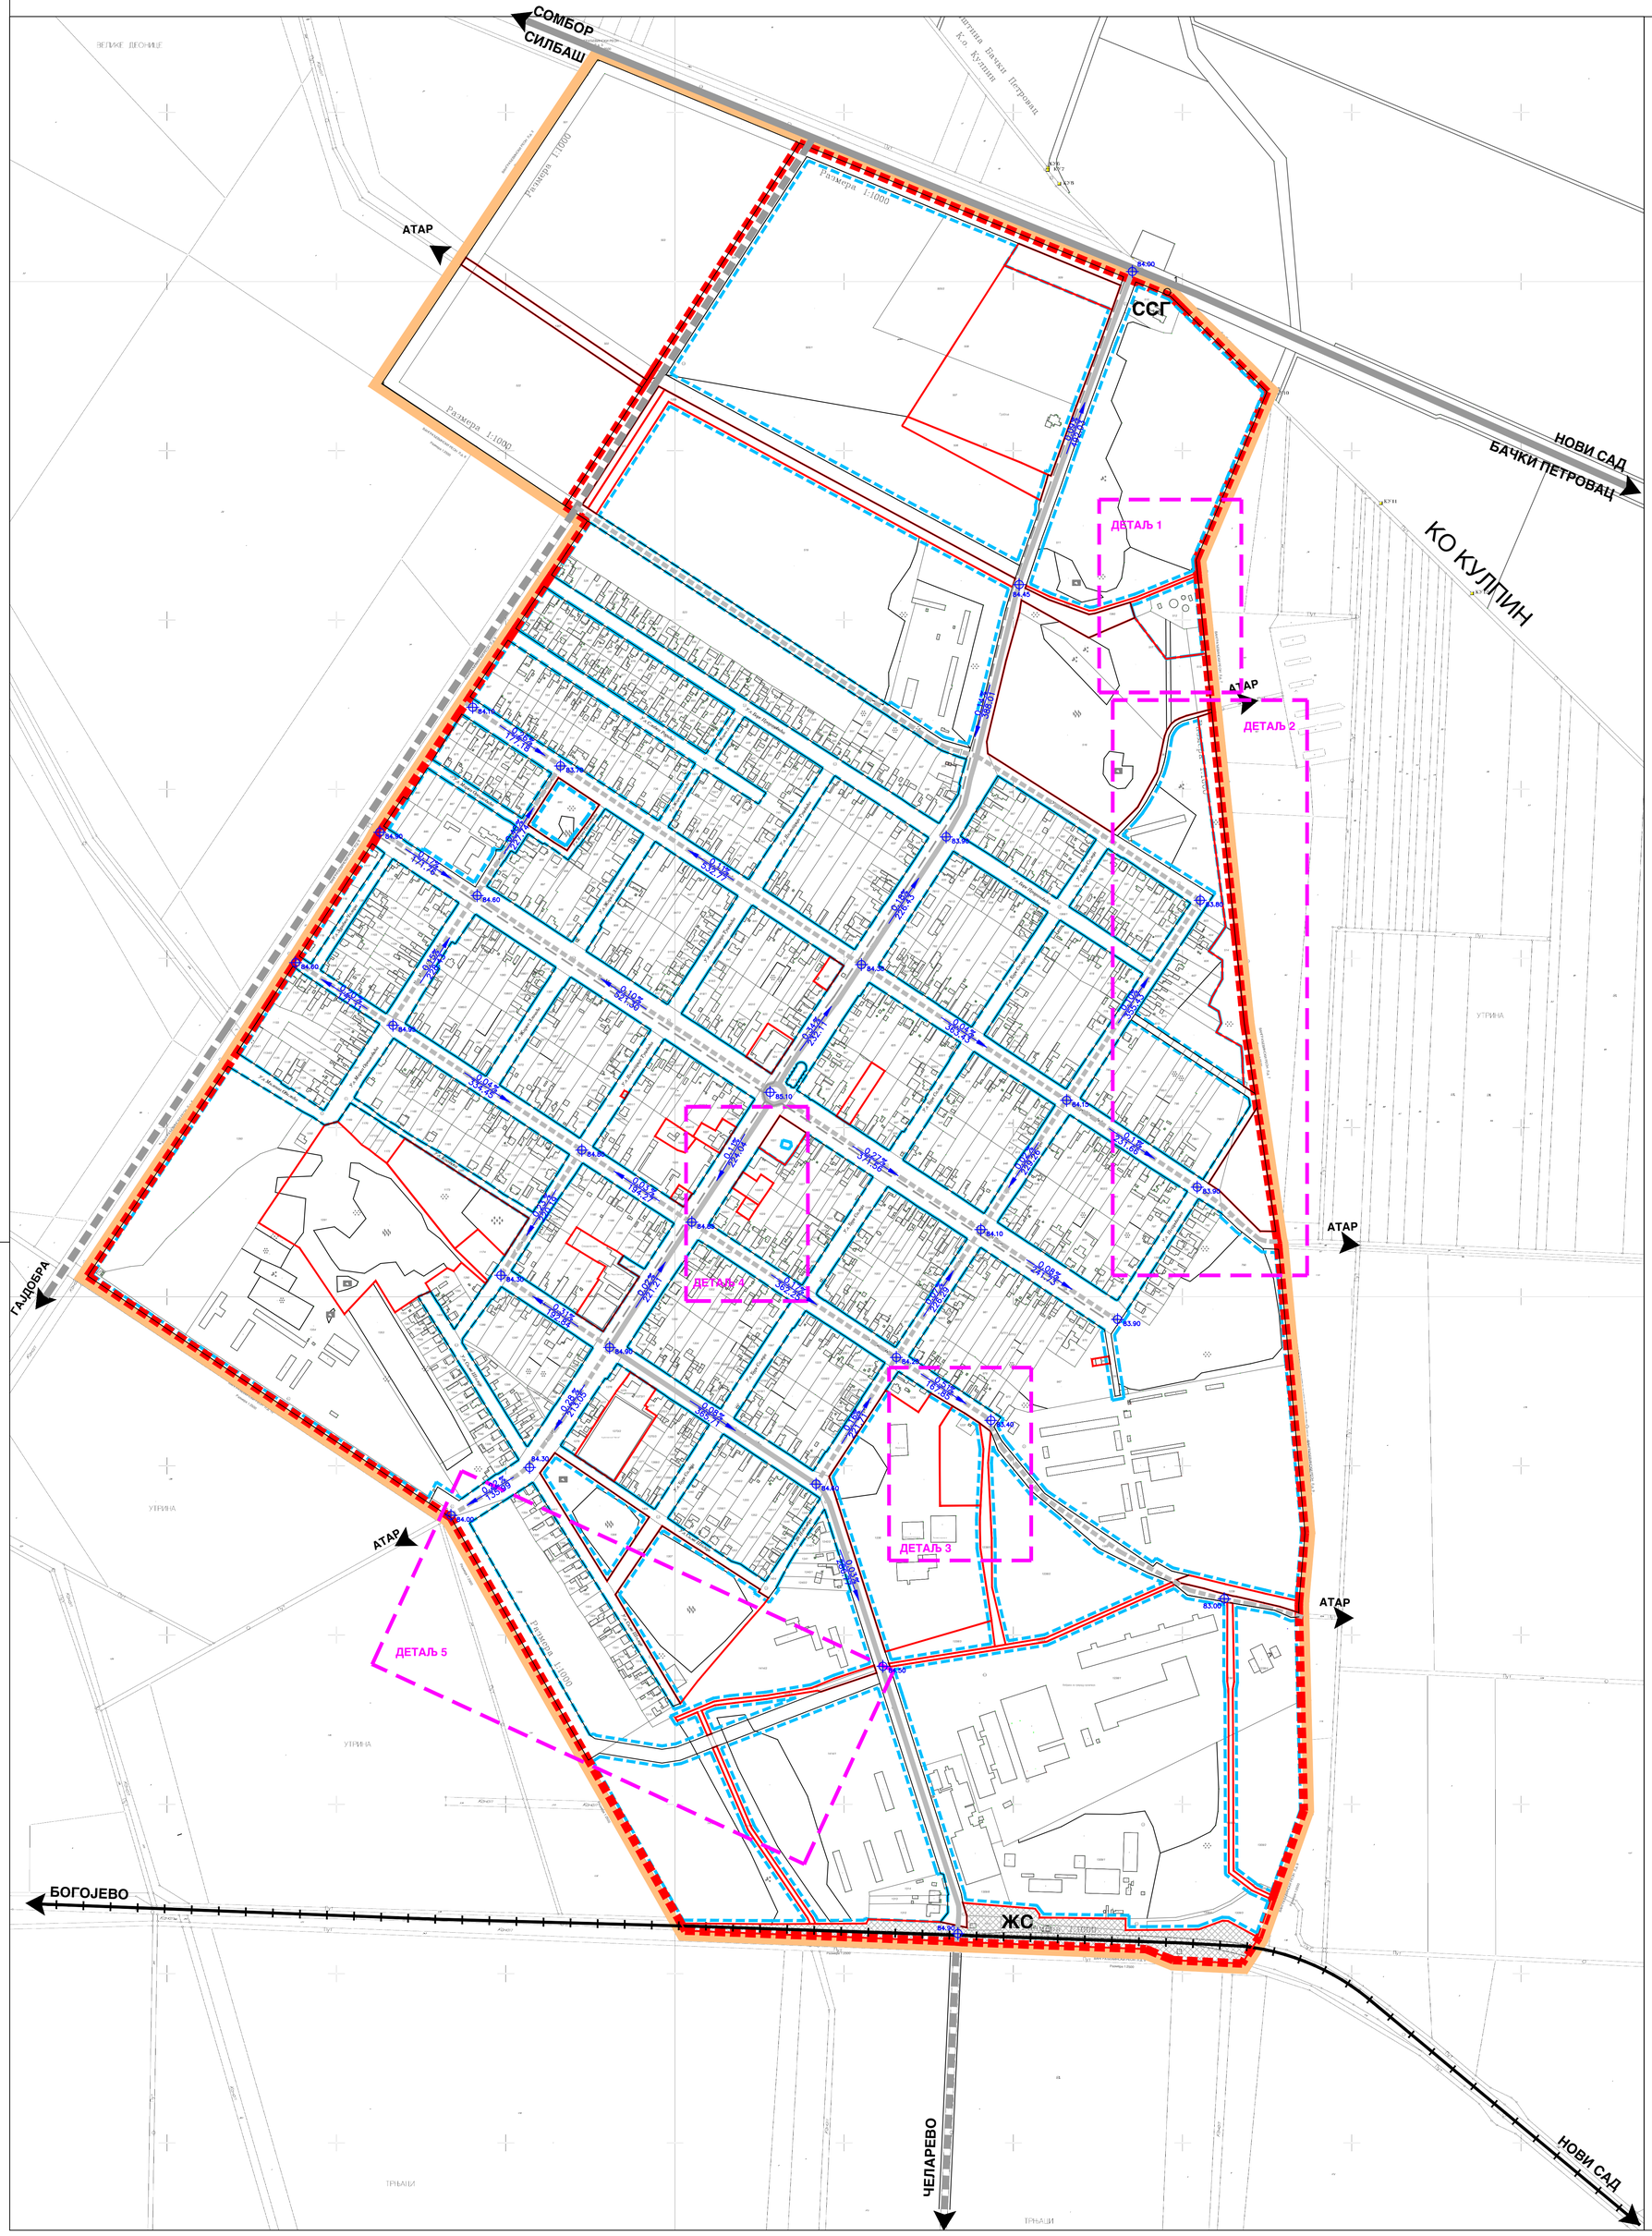

САОБРАЋАЈНО РЕШЕЊЕ СА РЕГУЛАЦИЈОМ И НИВЕЛАЦИЈОМ ПОВРШИНА ЈАВНЕ НАМЕНЕ

САОБРАЋАЈНА ИНФРАСТРУКТУРА

- ДРЖАВНИ ПУТ IIа РЕДА БРОЈ 111
- ПЛАНИРАНИ ОПШТИНСКИ ПУТ
- ГЛАВНА НАСЕЉСКА САОБРАЋАЈНИЦА
- САБИРНА НАСЕЉСКА САОБРАЋАЈНИЦА
- ПРИСТУПНА НАСЕЉСКА САОБРАЋАЈНИЦА
- БИЦИКЛИСТИЧКА СТАЗА
- ССГ — СТАНИЦА ЗА СНАБДЕВАЊЕ ГОРИВИМА
- КОРИДОР ЖЕЛЕЗНИЦЕ
- ЖЕЛЕЗНИЧКА ПРУГА
- ЖС — ПУТНИЧКО - ТЕРЕТНА ЖЕЛЕЗНИЧКА СТАНИЦА

РЕГУЛАЦИЈА

- РЕГУЛАЦИОНА ЛИНИЈА УЛИЦЕ
- РЕГУЛАЦИОНА ЛИНИЈА ОСТАЛИХ ПОВРШИНА ЈАВНЕ НАМЕНЕ
- ГРАЂЕВИНСКА ЛИНИЈА

НИВЕЛАЦИЈА

- 84.50 — ПРЕЛОМНЕ ТАЧКЕ НИВЕЛЕТЕ САОБРАЋАЈНИЦЕ
- 0.25% / 525.93 — НАГИБ НИВЕЛЕТЕ САОБРАЋАЈНИЦЕ

- ГРАНИЦА ГРАЂЕВИНСКОГ ПОДРУЧЈА НАСЕЉА
- ГРАНИЦА ОБУХВАТА ПЛАНА

НОСИЛАЦ ИЗРАДЕ ПЛАНА:	ОПШТИНА: **БАЧКИ ПЕТРОВАЦ**		Печат и потпис:
	ОВЛАШЋЕНО ЛИЦЕ:		
ОБРАЂИВАЧ:	**ЈП ЗАВОД ЗА УРБАНИЗАМ ВОЈВОДИНЕ НОВИ САД**		Печат и потпис:
	ДИРЕКТОР: ВЛАДИМИР ЗЕЛЕНОВИЋ, дипл.инж.маш.		
НАЗИВ ПЛАНА:	**ПЛАН ГЕНЕРАЛНЕ РЕГУЛАЦИЈЕ НАСЕЉА МАГЛИЋ**	Е - број: 2516	Печат и потпис:
НАЗИВ КАРТЕ:	САОБРАЋАЈНО РЕШЕЊЕ СА РЕГУЛАЦИЈОМ И НИВЕЛАЦИЈОМ ПОВРШИНА ЈАВНЕ НАМЕНЕ		
ОДГОВОРНИ УРБАНИСТА:	БРАНИСЛАВА ТОПРЕК, дипл.инж.арх.		
УРБАНИСТА САРАДНИК:	ЗОРАН КОРДИЋ, дипл.инж.саоб. ДАЛИБОР ЈУРИЦА, дипл.инж.геод.	Датум: 2014.	Бр.листа: 4