ПЛАН ГЕНЕРАЛНЕ РЕГУЛАЦИЈЕ НАСЕЉА

МАГЛИЋ

С

Р=1:5000

0 50 100 150 200 250м

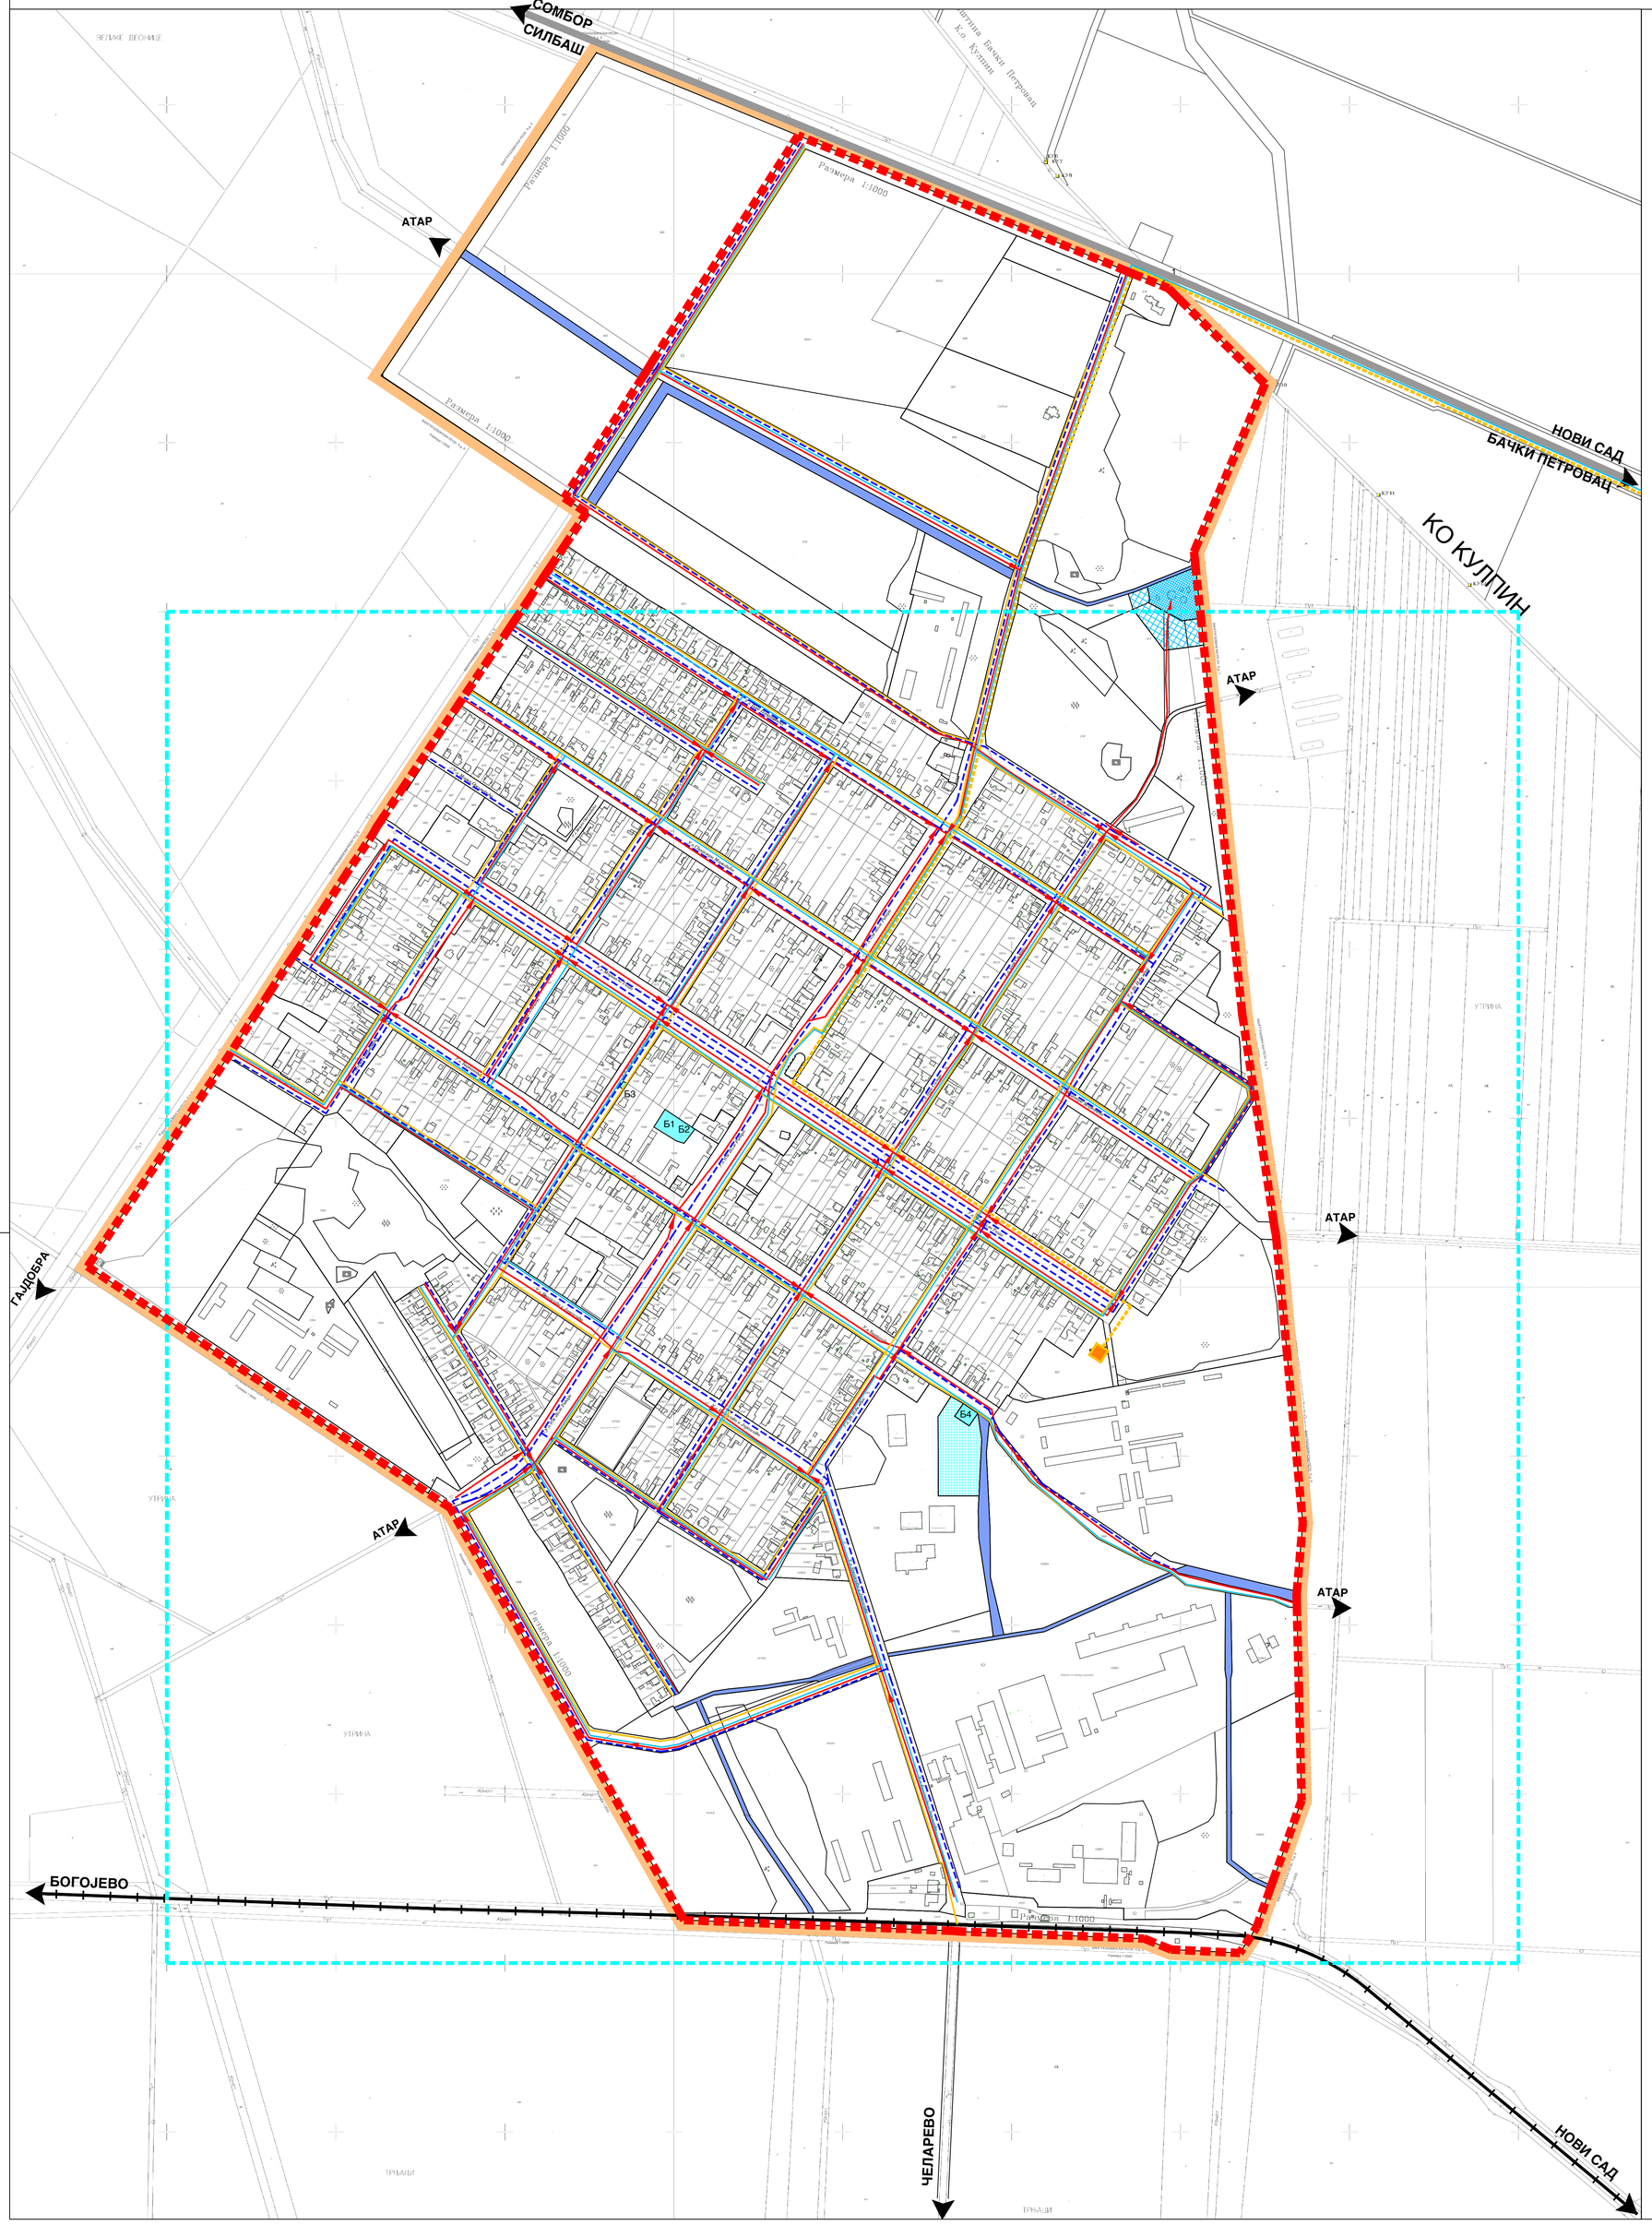

ПЛАН ВОДОПРИВРЕДНЕ И ГАСОВОДНЕ ИНФРАСТРУКТУРЕ

ВОДОПРИВРЕДНА ИНФРАСТРУКТУРА

- ГРАНИЦЕ ЛЕЖИШТА СА ОВЕРЕНИМ БИЛАНСНИМ РЕЗЕРВАМА ПОДЗЕМНЕ ВОДЕ
- ИЗВОРИШТЕ ВОДОСНАБДЕВАЊА (ПОСТОЈЕЋЕ/ПЛАНИРАНО)
- Б1-Б4 БУНАРИ
- ВОДОВОДНА МРЕЖА
- КАНАЛИЗАЦИЈА ОТПАДНИХ ВОДА
- ПОСТРОЈЕЊЕ ЗА ПРЕЧИШЋАВАЊЕ ОТПАДНИХ ВОДА (ПОСТОЈЕЋЕ/ПЛАНИРАНО)
- АТМОСФЕРСКА КАНАЛИЗАЦИЈА
- КАНАЛИ

ГАСОВОДНА ИНФРАСТРУКТУРА

- ГАСОВОД СРЕДЊЕГ ПРИТИСКА
- МРС
- ГАСОВОД НИСКОГ ПРИТИСКА

ГРАНИЦА ГРАЂЕВИНСКОГ ПОДРУЧЈА НАСЕЉА

ГРАНИЦА ОБУХВАТА ПЛАНА

НОСИЛАЦ ИЗРАДЕ ПЛАНА:	ОПШТИНА: **БАЧКИ ПЕТРОВАЦ**		Печат и потпис:
	ОВЛАШЋЕНО ЛИЦЕ:		
ОБРАЂИВАЧ:	**ЈП ЗАВОД ЗА УРБАНИЗАМ ВОЈВОДИНЕ НОВИ САД**		Печат и потпис:
	ДИРЕКТОР: ВЛАДИМИР ЗЕЛЕНОВИЋ, дипл.инж.маш.		
НАЗИВ ПЛАНА:	**ПЛАН ГЕНЕРАЛНЕ РЕГУЛАЦИЈЕ НАСЕЉА МАГЛИЋ**	**Е - број: 2516**	Печат и потпис:
НАЗИВ КАРТЕ:	**ПЛАН ВОДОПРИВРЕДНЕ И ГАСОВОДНЕ ИНФРАСТРУКТУРЕ**		
ОДГОВОРНИ УРБАНИСТА:	БРАНИСЛАВА ТОПРЕК, дипл.инж.арх.		
УРБАНИСТА САРАДНИК:	БРАНКО МИЛОВАНОВИЋ, дипл.инж.мел. МИЛАН ЖИЖИЋ, дипл.инж.маш.	**Датум: 2014.**	**Бр.листа: 5**